
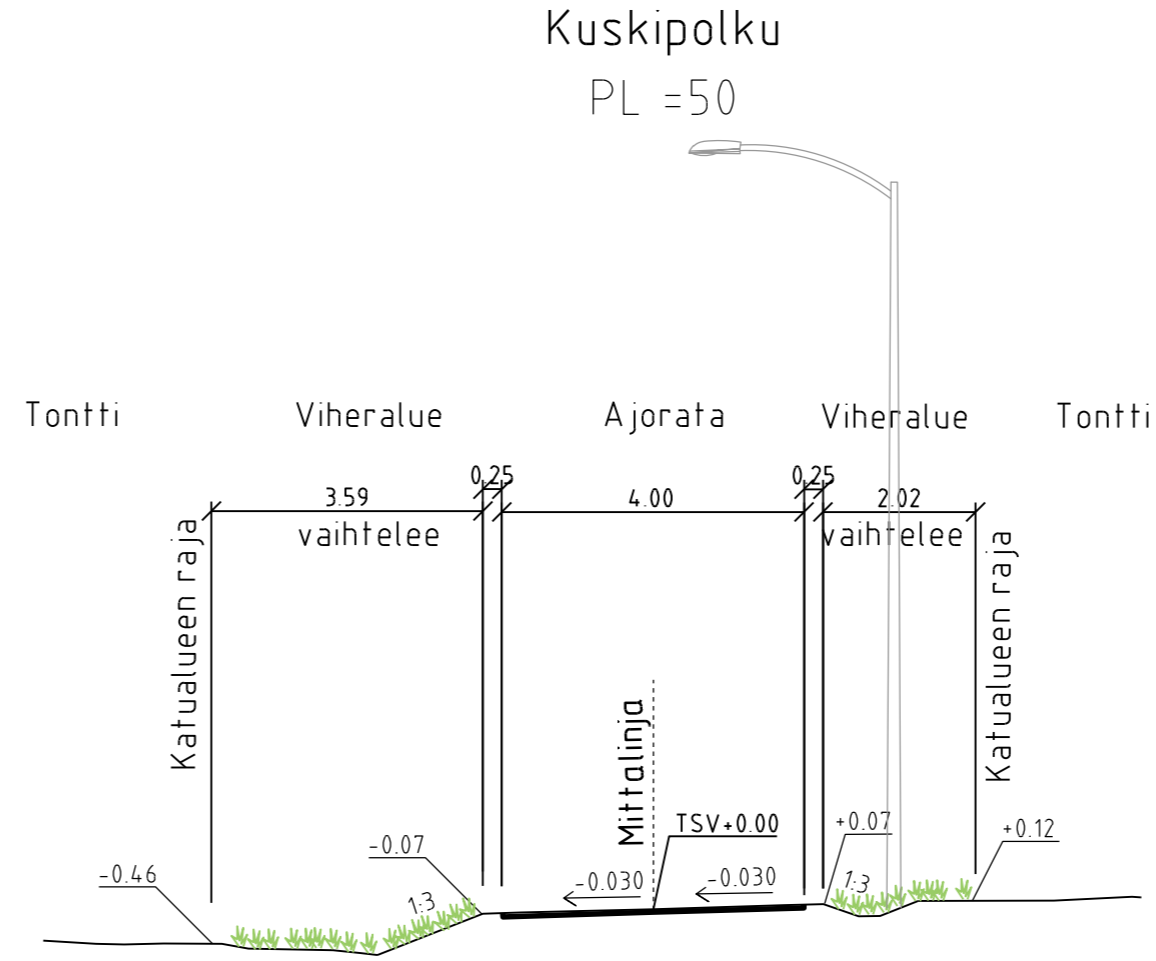


# Kuskipolku

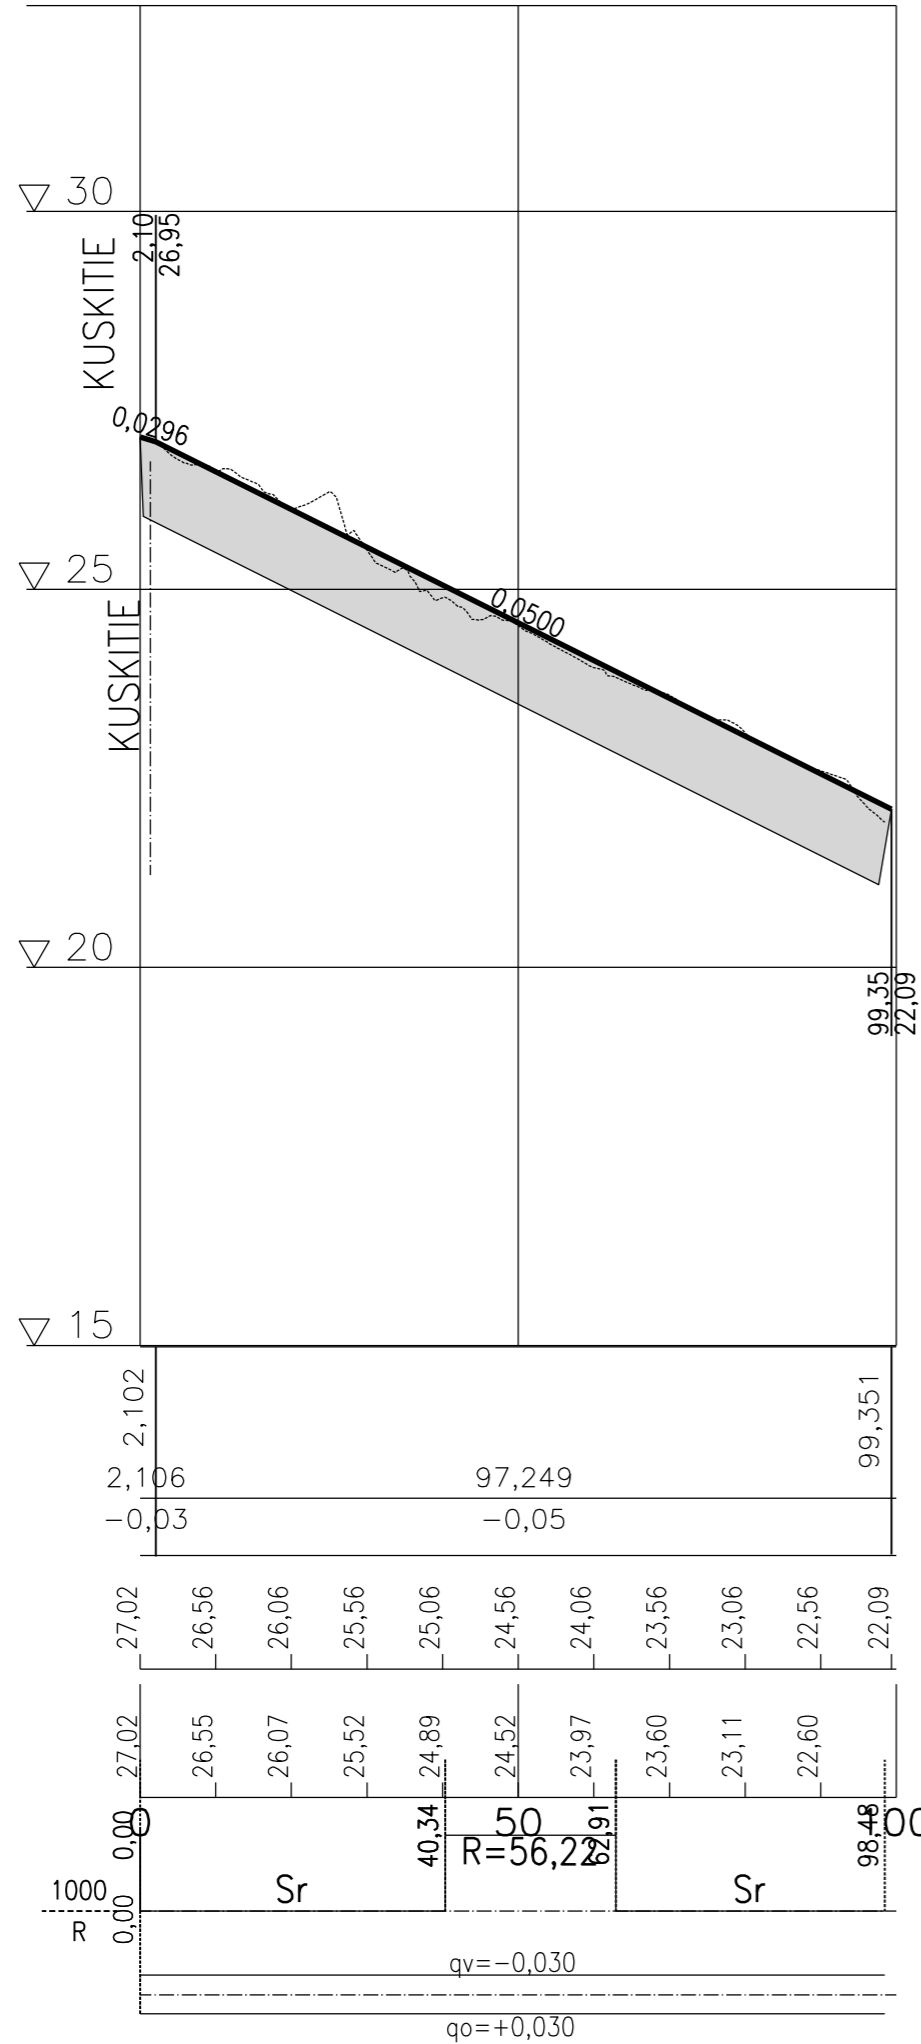

RAKENNEKERROKSET (mm)	Ajorata
Päällyste Ab 16 An 14	60
ABK 32 An 14/150	
Kantava kerros, KaM 32/45	200
Jakava kerros, KaM 90	700
Suodatinkangas N3	kyllä
Yhteensä	960

Putkitukset ja valaistus asennetaan erillisen suunnitelman mukaisesti.

Nykyiset kaapelit huomioidaan ja siirretään tarvittaessa työn aikana operaattoreiden suunnitelmien ja ohjeiden mukaisesti.

<b>NAKKILAN KUNTA</b>		VIRANOMAISTEN ARKISTOMERKINTÖJÄ VARTEN <b>diaarionumero</b>		
K.OSAIKYLÄ	KORTTELI/tila	TONTTI/NRO	KOORDINAATTIJÄRJESTELMÄ <b>ETRS-GK22</b>	KORKEUSJÄRJESTELMÄ <b>N2000</b>
<b>SUUTARINMÄKI</b>		RAKENNUSLOINPIDE <b>KATUSUUNNITELMA</b>		JUOKSEVA NRO MITTAKAAVA <b>1:1000/1:100</b>
<b>Kuskipolku</b>		Pituusleikkaus Tyypipoikkileikkaus		MITTAKAAVA <b>1:100</b>
Katusuunnitelma		LIITTYY		MUUTOS
<b>SWECO</b> Sweco Infra & Rail Oy		PIIRTAJA <b>FIMEOR</b> SUUNNITTELIJA <b>Ovaska Merja</b> TARKASTAJA <b>Grönqvist Eija</b> HYVÄKSYJÄ <b>Laakso Sami</b>		PIIR.NRO <b>2022-01-103</b>
PVM	31.03.2022	SUUNN. TYÖN. NRO <b>23702322</b>		