
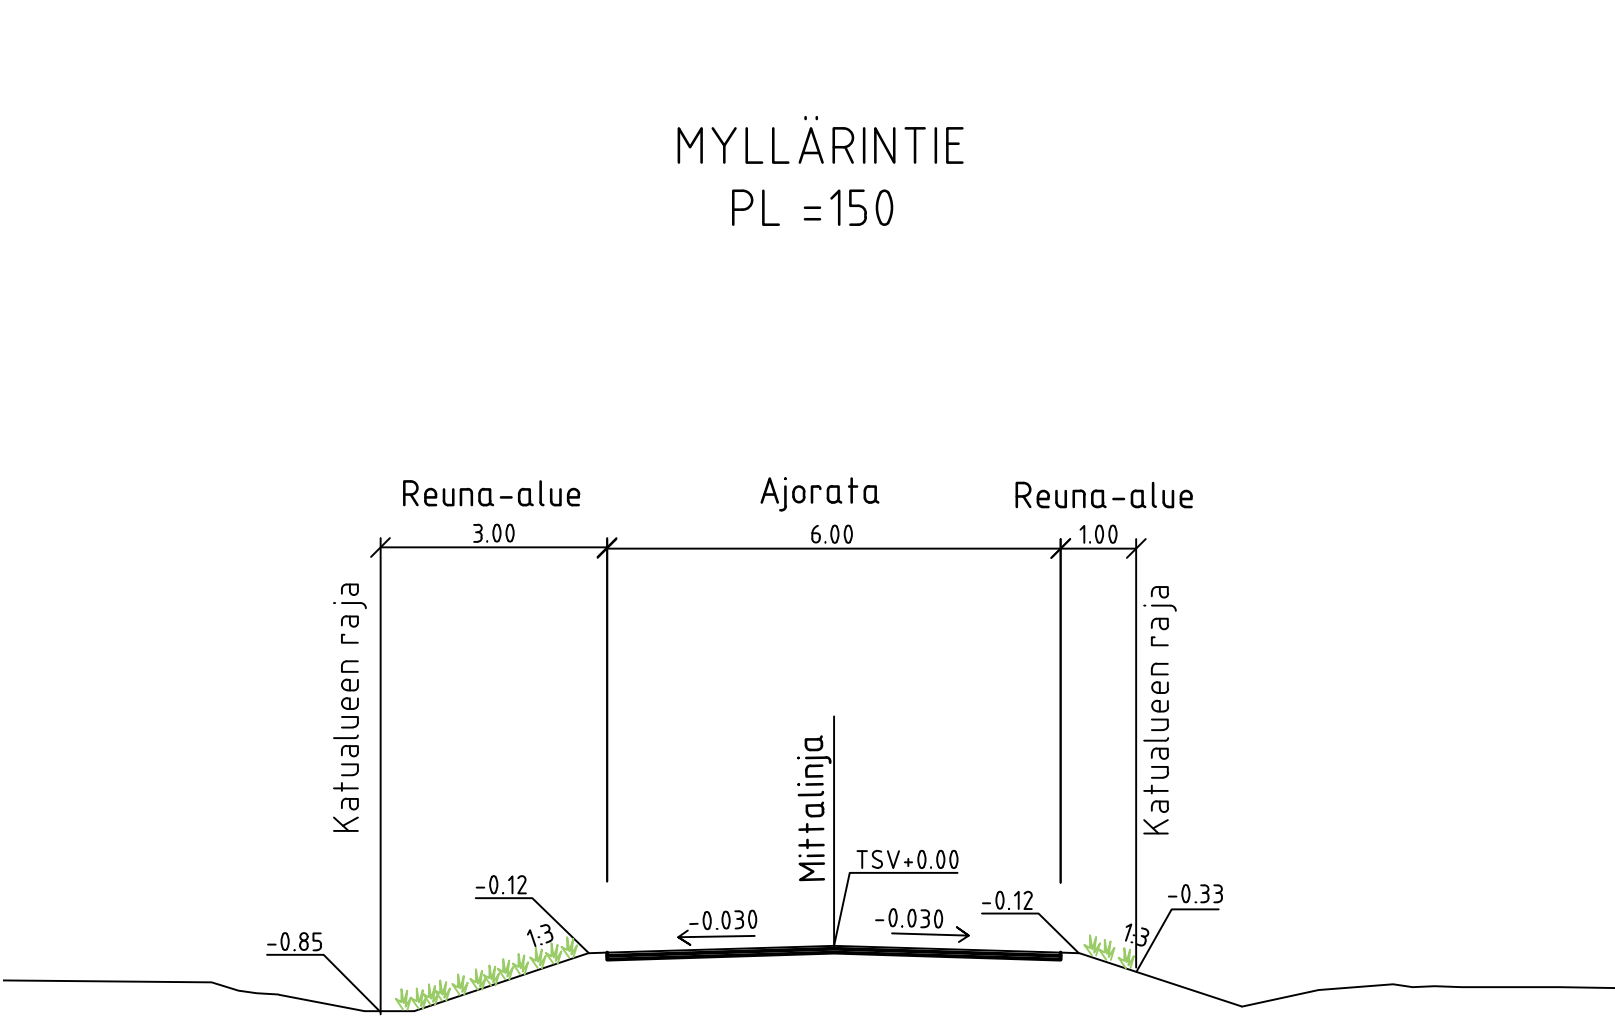


Myllärintie

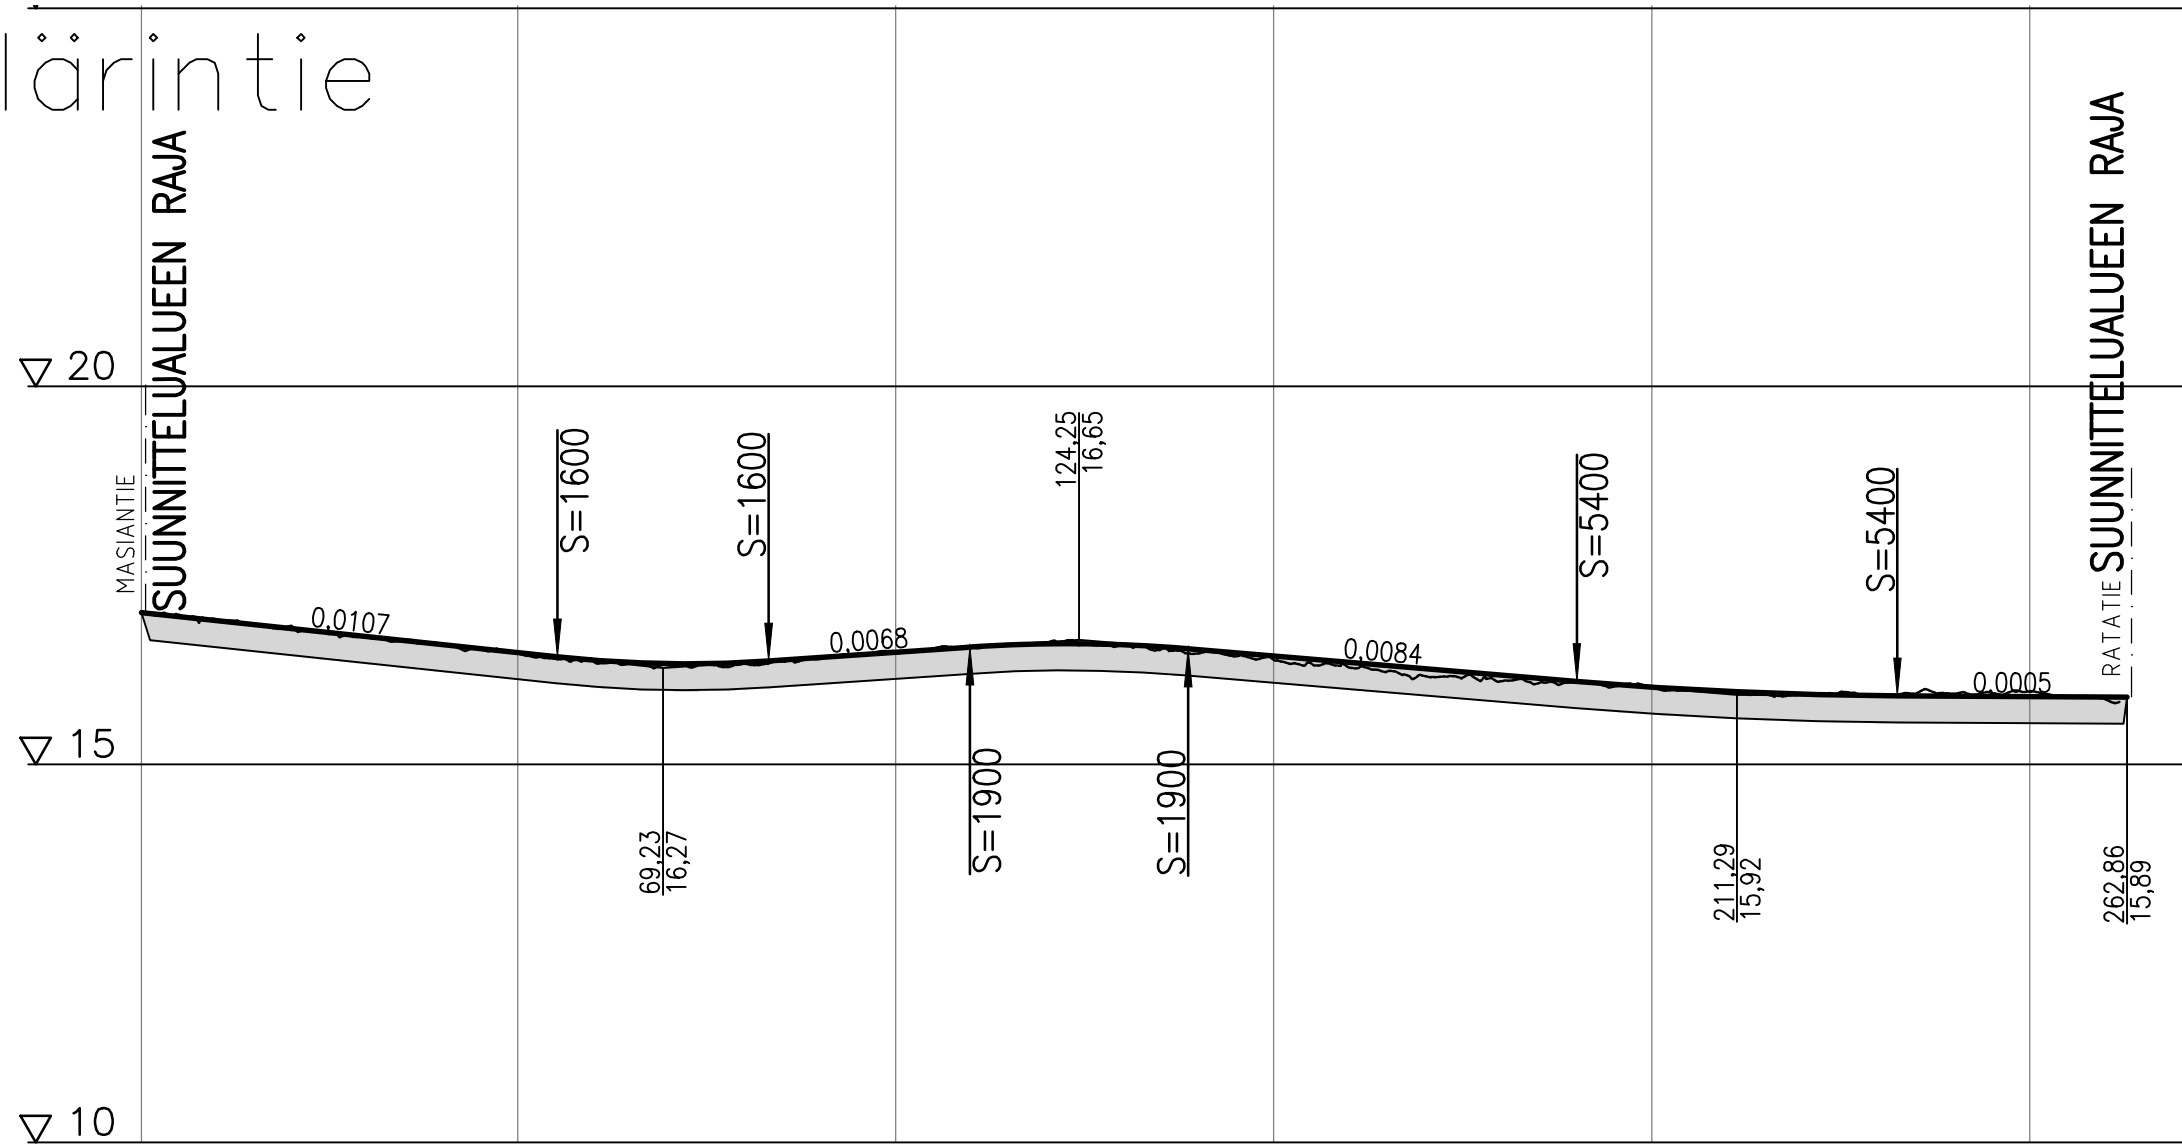

</																	

RAKENNEKERROKSET (mm)	Ajorata nyk.	Ajorata levitys
Päällyste Ab 16 An 14	3E	3E
ABK 32 An 14/150	60	60
Kantava kerros, KaM 32/45	250	250
Olemassa olevat rakenteet	kyllä	
Jakava kerros, KaM 90		700
Suodatinkangas N3		kyllä
Yhteensä	350	1050

Putkitukset ja valaistus asennetaan erillisen suunnitelman mukaisesti.

Nykyiset kaapelit huomioidaan ja siirretään tarvittaessa työn aikana operaattoreiden suunnitelmien ja ohjeiden mukaisesti

 NAKKILAN KUNTA			VIRANOMAISTEN ARKISTOMERKINTÖJÄ VARTEN diaarionumero		
K.O.SAUKYLÄ	KORTTELITILA	TONTTINRO	KOORDINAATTIJÄRJESTELMÄ	KORKEUSJÄRJESTELMÄ	
MYLLÄRI			ETRS-GK22	N2000	
RAKENNUSOIMENPIDE			PIIRUSTUSLAJI	KATUSUUNNITELMA	JUOKSEVA NRO
Myllärintie			Pituusleikkaus		MITTAKAAVA 1:1000/ 1:100
Katusuunnitelma			Tyypipoikkileikkaus		1:100
 SWECO			PIIRTAJA	FIMEOR	LIITTYY
Sweco Infra & Rail Oy			SUUNNITTELIJA	Ovaska Merja	PIIR.NRO
			TARKASTAJA	Grönqvist Eija	2022-02-113
PVM			HYVÄKSYJÄ	Laakso Sami	MUUTOS
31.03.2021			SUUNN.TYÖN.NRO	23702322	