Suutarinmäentie

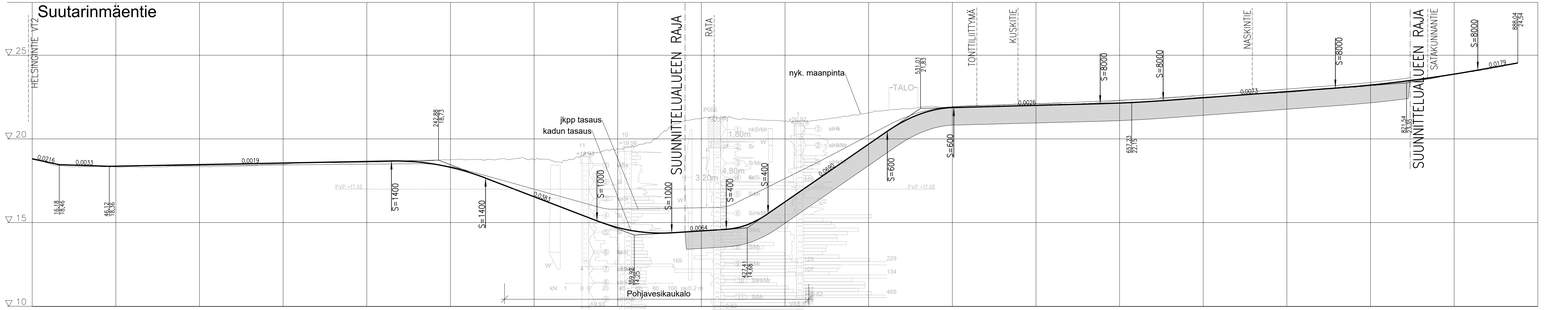

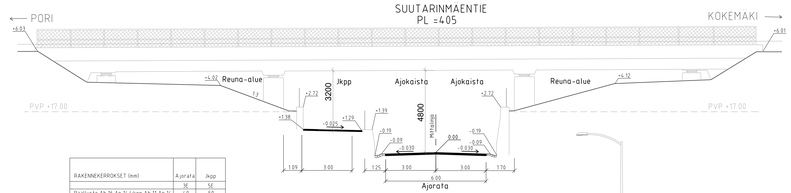

RAKENNEKERROKSET (mm)	Ajorata	Jkpp
	1€	1€
Pystyleikattu Ab 16 An 1k/Jkpp Ab 11 An 1k	60	50
ABK 32 An 1k/1100	60	
Kantava kerros, KaM 32/45	250	150
Jakava kerros, KaM 90	700	600
Suodatinkangas N3	kyllä	kyllä
Yhteensä	1050	800

Putkituksiet ja valaistus asennetaan erillisen suunnitelman mukaiseksi.

Nykyiset kaapelit huomioidaan ja siirretään tarvittaessa työn aikana operaattoreiden suunnitelmien ja ohjeiden mukaiseksi.

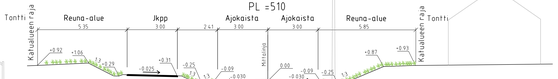

NAKKILAN KUNTA	HYÄNNÖKSETÄ ANNETUSTA MERKINTÄÄ VARTEEN: diarionumero
S-OSAPÄÄ: SUUTARINMÄKI	KORTTILITÄ/A: TONTTINRO: ASUINRUOKAPAIKKA/ELIÖIDÄ: ETRS-GK22 N2000 KORKEUSJÄRJESTELMÄ: N2000
RAKENNUSTAPAKOHDE: Suutarinmäentie Katusuunnitelma	PIIRUSTUKSET: KATUSUUNNITELMA JUOKSEVA NRO: Pituusleikkaus Tyypipoikkileikkaus MITTAKAVA: 1:1000/1:100 1:100
SWECO Sweco Infra & Rail Oy	PIIRSI: FIMECR LAATIJA: Ovaska Merja TARKASTAJA: Grönqvist Eija HYVÄKSYJÄ: Laakso Sami LIITTY: NRO: 2022-01-101 RAUTOS:
PVM: 31.03.2022	SUUNNITTELUKOHDE: 23702322