



Teollisuustie

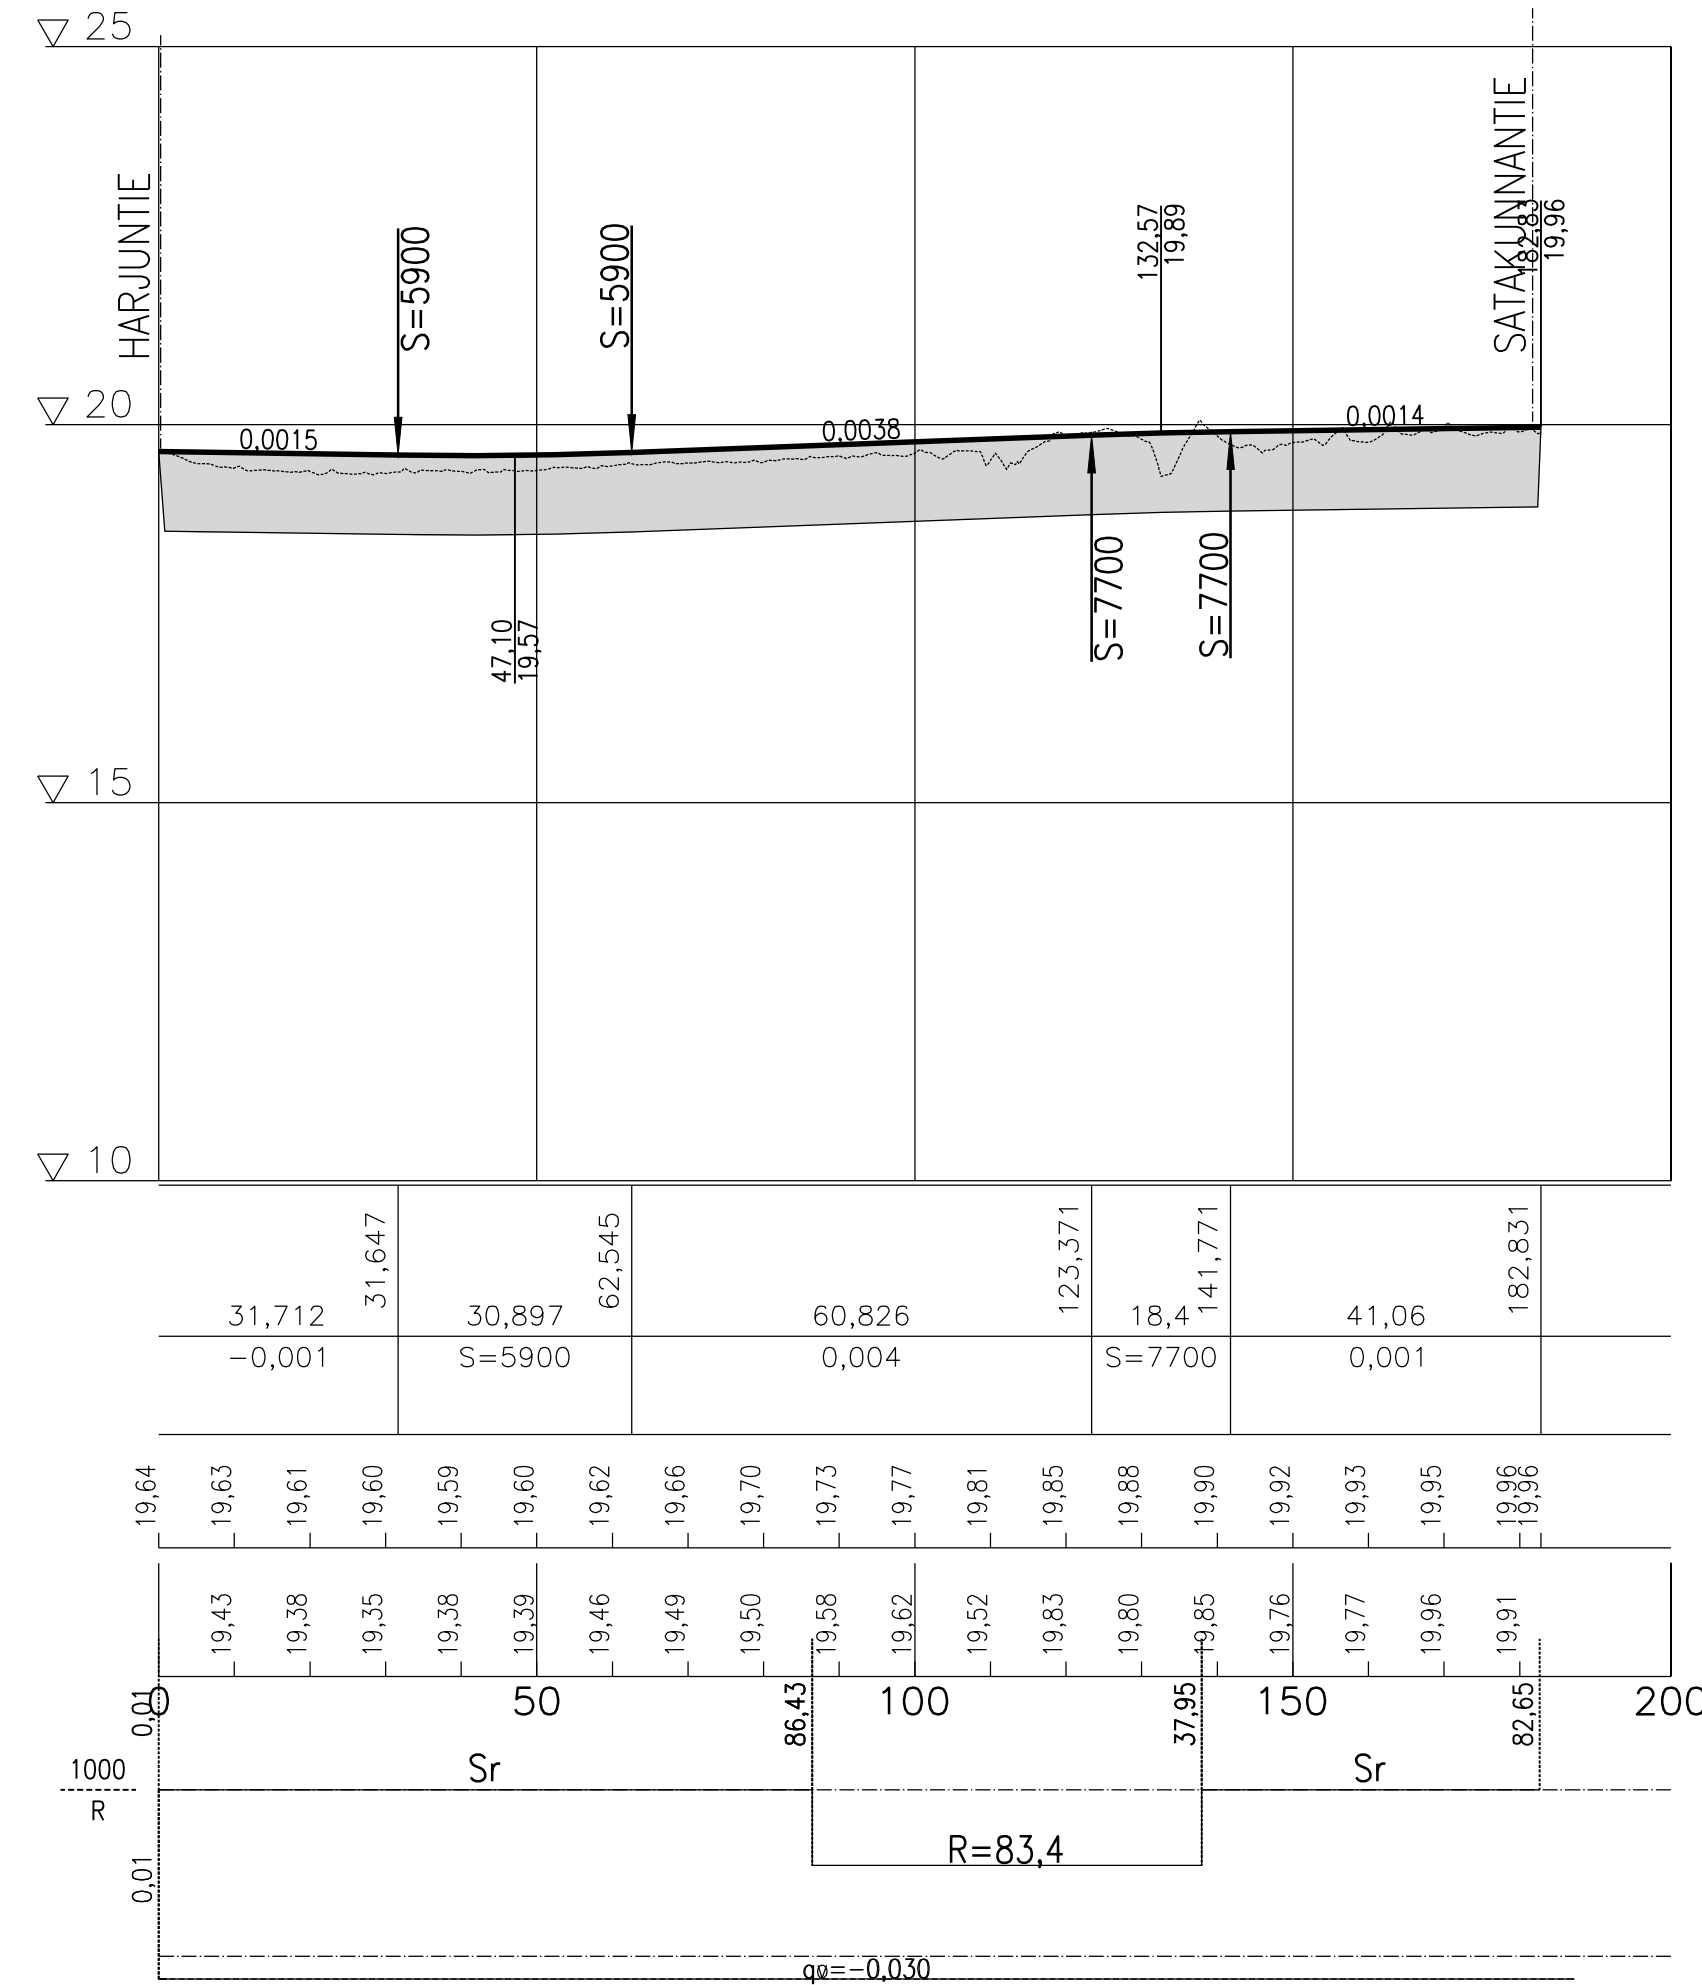

Teollisuustie

PL = 60

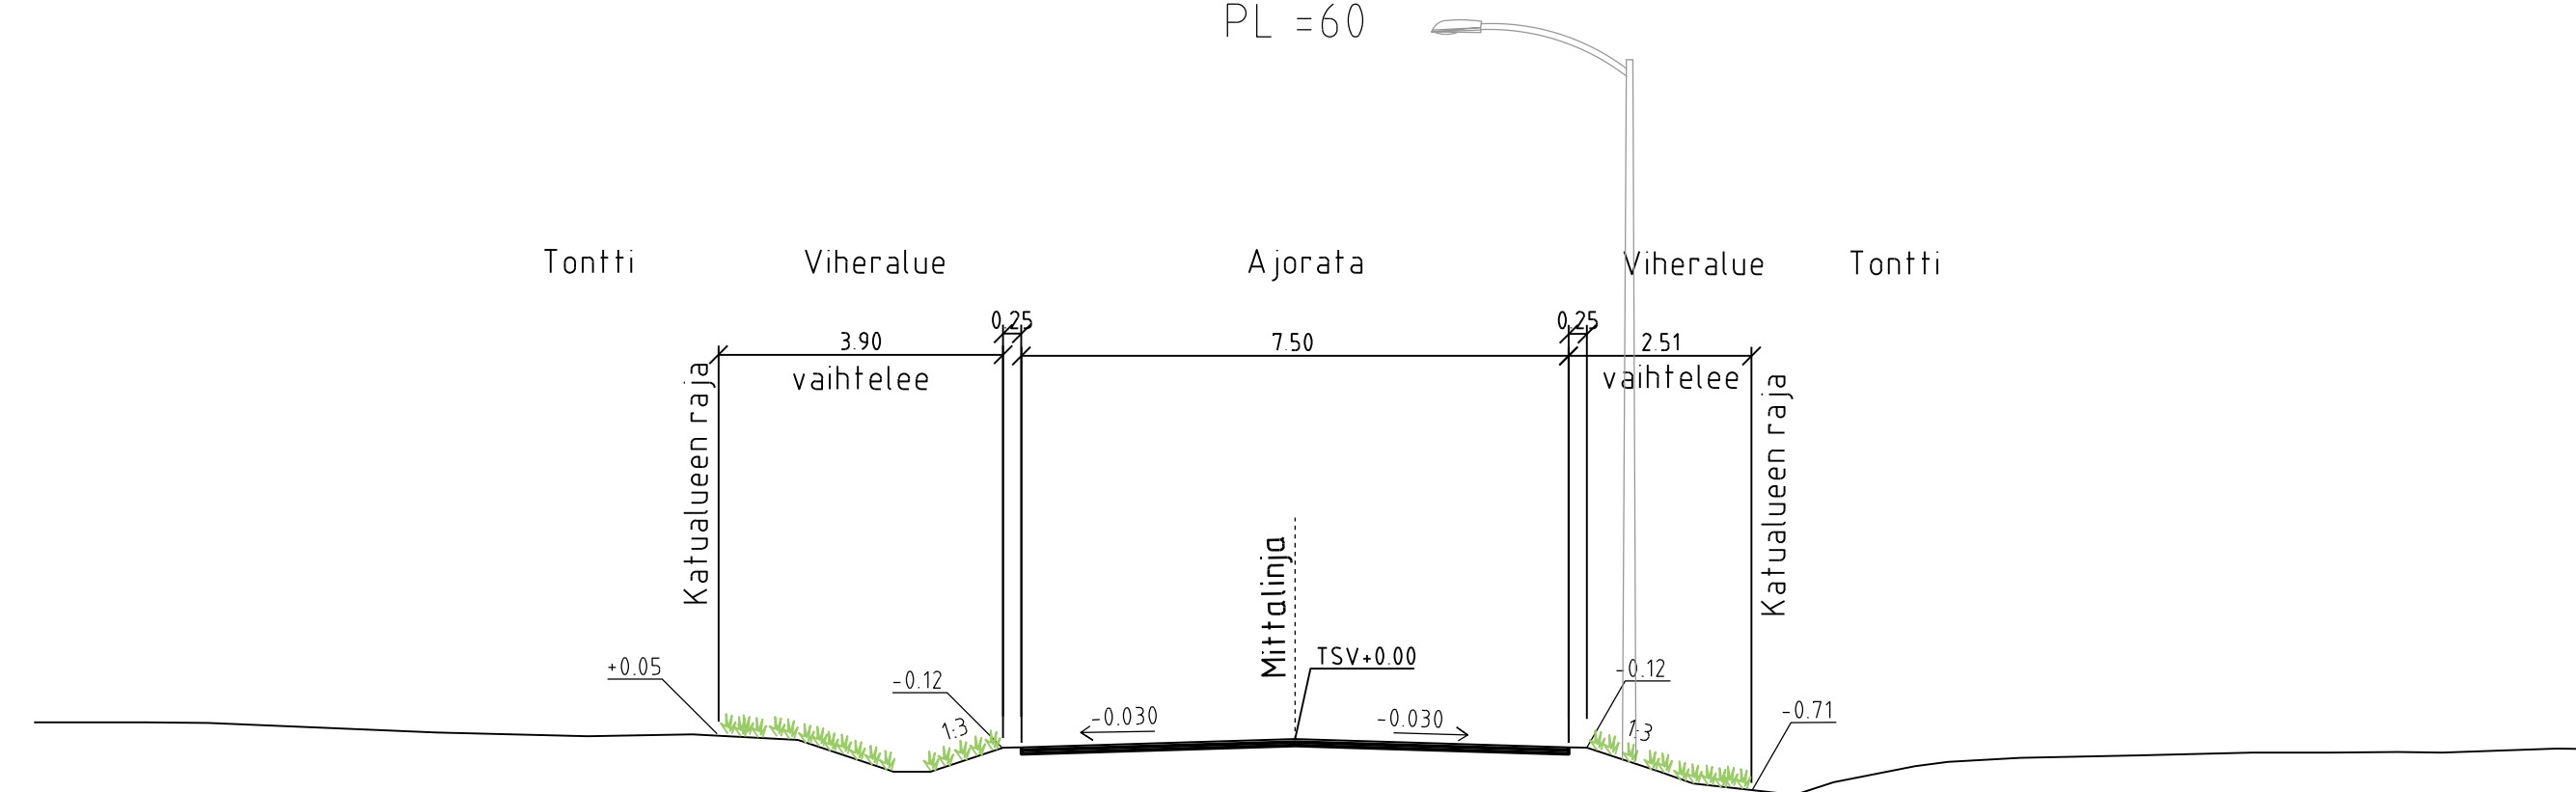

RAKENNEKERROKSET (mm)	Ajorata
Paalilyste Ab 16 An 14 / jkpp Ab 11 An 14	3E
ABK 32 An 14 / 150	40
Kantava kerros, KaM 32/45	60
Jakava kerros, KaM 90	250
Suodatinkangas N3	700
Yhteensä	kyllä
	1050

Putkitukset ja valaistus asennetaan erillisen suunnitelman mukaisesti.

Nykyiset kaapelit huomioidaan ja siirretään tarvittaessa työn aikana operaattoreiden suunnitelmien ja ohjeiden mukaisesti.

NAKKILAN KUNTA		VIRANOMAISTEN ARKISTOMERKINTÖJÄ VARTEN diaarionumero	
KOSAKYLÄ SUUTARINMÄKI	KORTTELITILTA TONTTINRO	KOORDINAATTIJÄRJESTELMÄ ETRS-GK22	KORKEUSJÄRJESTELMÄ N2000
RAKENNUSLOINENPIDE		PIIRUSTUSLAI KATUSUUNNITELMA	JUOKSEVA NRO
Teollisuustie		Pituusleikkaus Tyyppipoikkileikkaus	MITTAKAAVA 1:1000/1:100 1:100
Katusuunnitelma		LIITTY	
SWECO Sweco Infra & Rail Oy		PIIRTAJA FIMEOR	SUUNNITTELIJA Ovaska Merja
PVM 31.03.2022		PIIRNRO 2022-01-102	MUUTOS
TARKASTAJA Gröngvist Eija		SUUNN. TYÖN NRO 23702322	HYVÄKSYJÄ Laakso Sami