




Leikkaus A-A 1:500/1:200

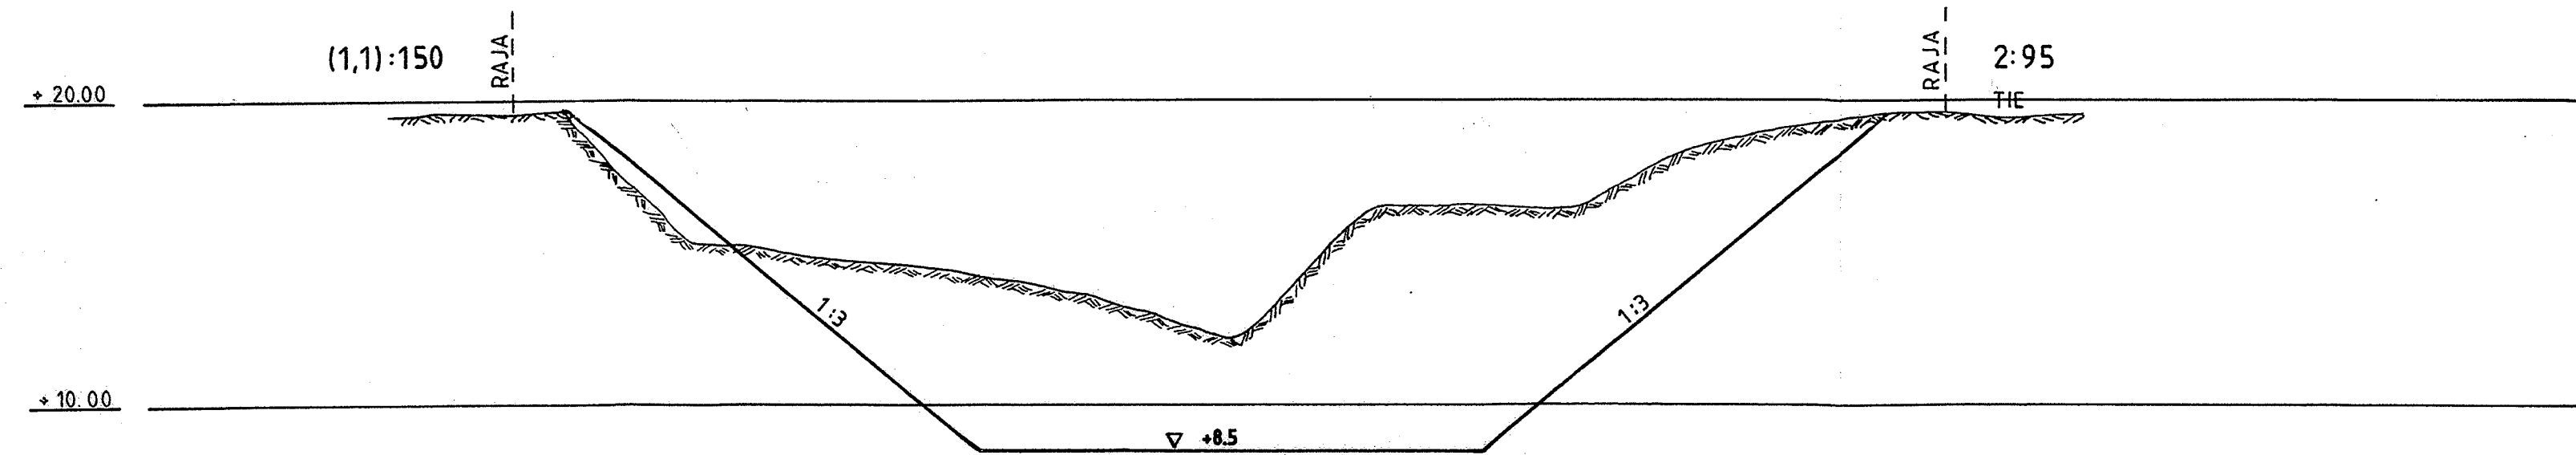

Leikkaus B-B 1:500/1:200

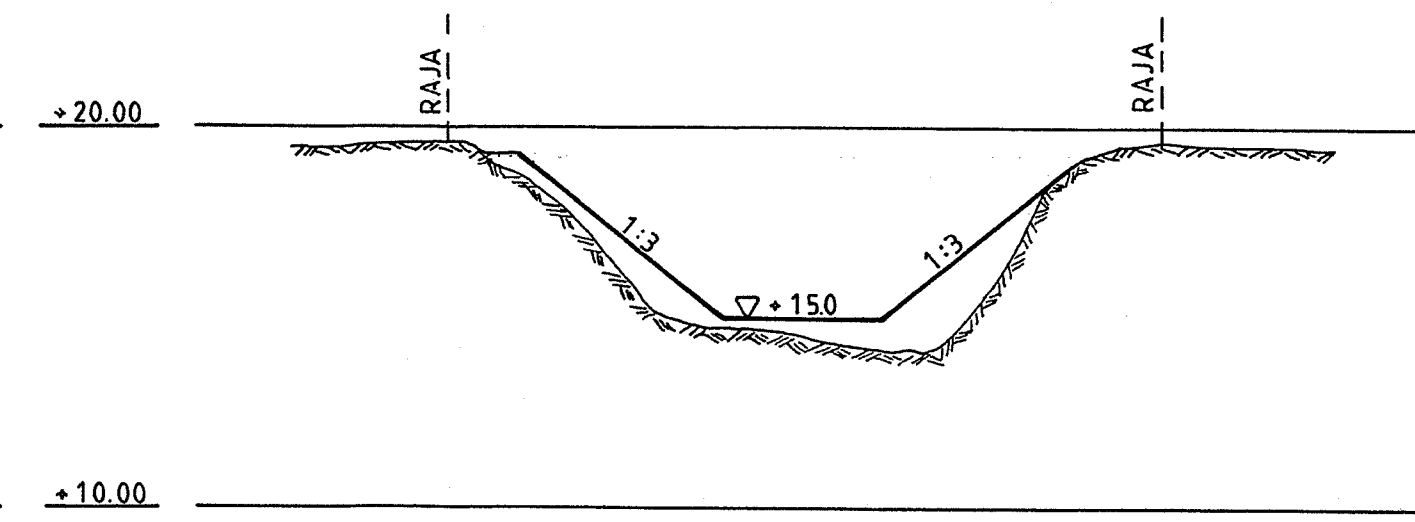

Leikkaus C-C 1:500/1:200

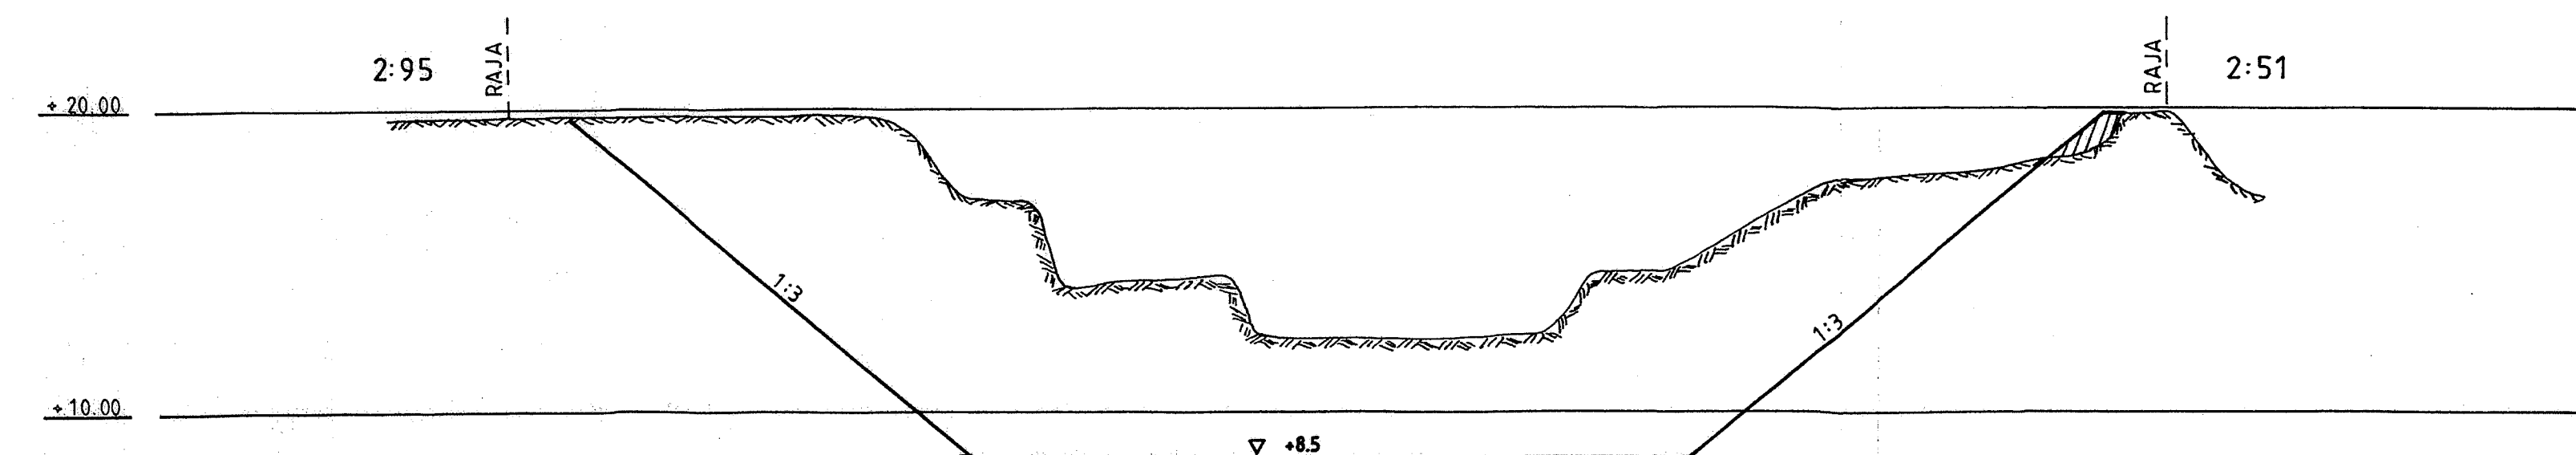

NYKYINEN MAANPINTA  
 SUUNNITELTU MAANPINTA, POHJAN TASO JA LUIKAKALTEVUUS

B	22.12.2004	PÄIVITETTY MAANPINNAN TASO	JAL
A	21.7.1995	MUUTETTU POHJAN TASO +7.5 → +8.5	JAL
Muutos	Pvm.	Selitys	Tarkastanut

K.osa/Kylä ANOLA	Kortti/Tila 2:93	Tontti/Rn.o	Viranomaisten merkintöjä
Rakennustoimenpide MAA-AINEKSEN OTTAMINEN	Piirustustaj		
Rakennuskohteen nimi ja osoite AIMO SNÄLLSTRÖM ULVILA TAKAMALMI 2:93 ANOLA, NAKKILA	Piirustuksen sisältö NYKYTILANNE JA SUUNNITELTU OTTAMINEN LEIKKAUKSET A-A, B-B 1:500/ JA C-C 1:200		
Pvm. 03.05.90	Piirt.	Suunn. GEO	Tark. Työn.o 103
DIPL. INS. JOUNI ALINEN REKITIE 7 28430 PORI	Piir.n.o 3		Muutos B