


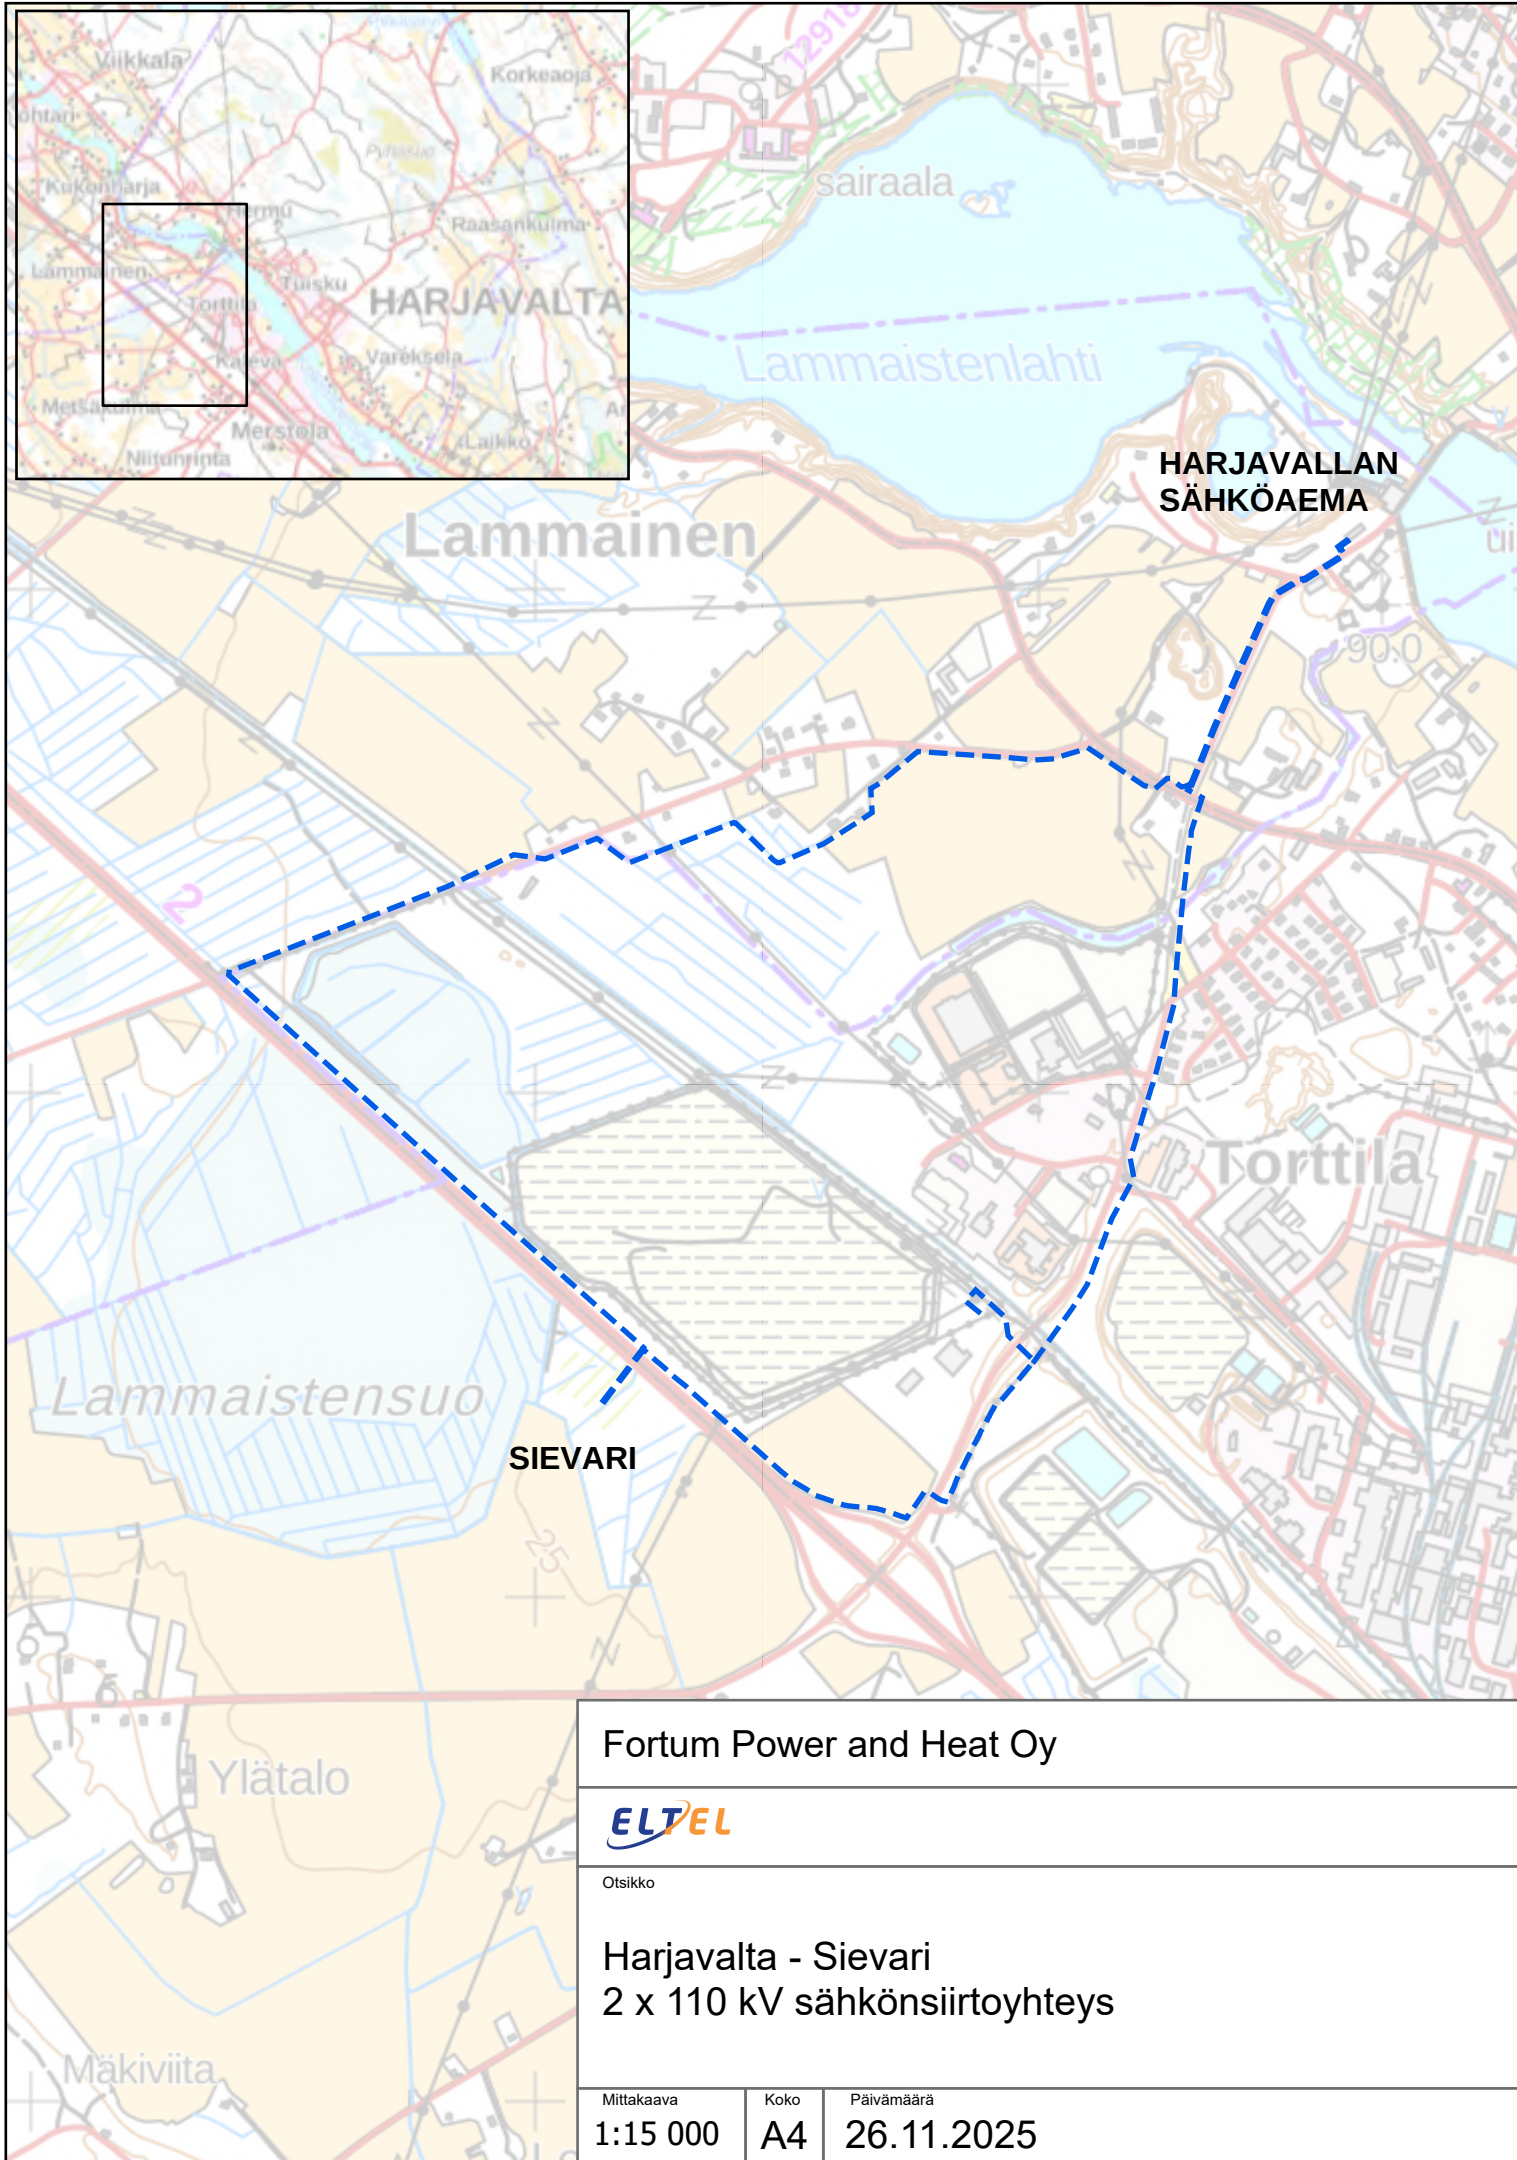

Fortum Power and Heat Oy



Otsikko

Harjavalta - Sievari
2 x 110 kV sähkönsiirtoyhteys

Mittakaava

1:15 000

Koko

A4

Päivämäärä

26.11.2025