


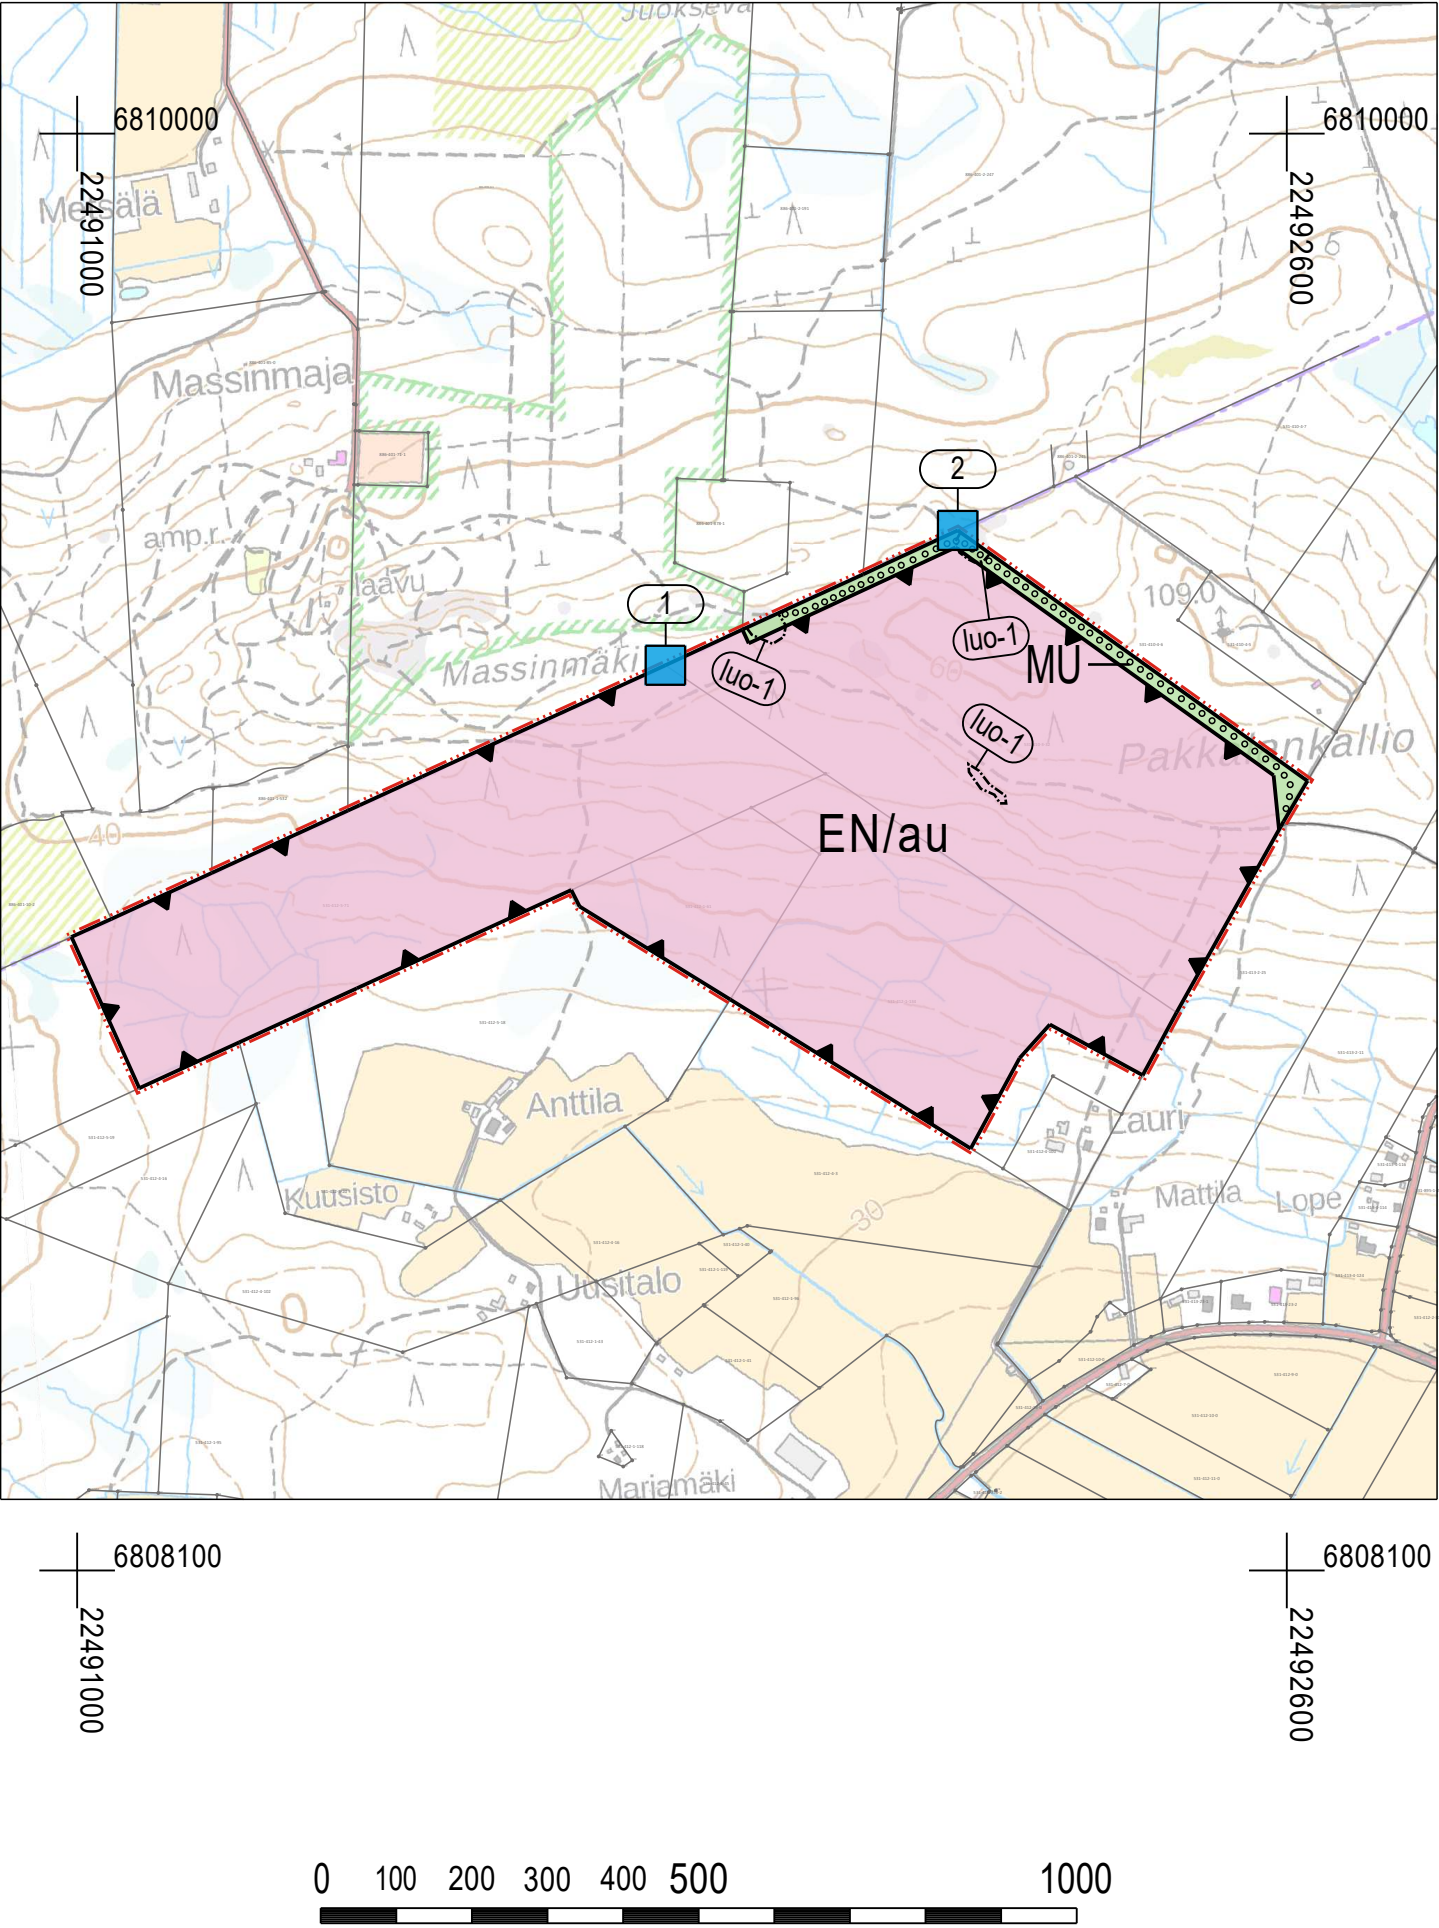

NAKKILAN KUNTA

TAAJAMAOSAYLEISKAAVAN MUUTOS, PAKKALANKALLIO

LUONNOS 18.12.2025 1:10 000

YLEISKAAVAMERKINNÄT JA -MÄÄRÄYKSET

- EN/au

ENERGIAHUOLLON ALUE.
Alue on varattu aurinkosähköenergian tuotantoon ja sähkön varastointiin. Alueelle saa rakentaa aurinkovoimalaa varten tarpeellisia huoltoteitä, teknisiä laitteita ja verkostoja sekä akkuvarastoja. Alueen rakentamisessa on huomioitava sähkölinjoja koskevat etäisyys- ja suojausvaatimukset.

Alueen ulkorajoille tulee jättää ja tarvittaessa istuttaa riittävästi suojapuustoa peittämään aurinkovoima-alueelta alueen ulkopuolelle avautuvia näkymiä sekä ehkäisemään mahdollisia heijastusvaikutuksia.
- MU

MAA- JA METSÄTALOUSHALTAINEN ALUE, JOLLA ON ERITYISTÄ ULKOILUN OHJAAMISTARVETTA.
- luo-1

LUONNON MONIMUOTOISUUDEN KANNALTA ERITYISEN TÄRKEÄ ALUE.
Alueella sijaitsee luonnon monimuotoisuutta turvaava kohde, kalliometsä. Alueella ei saa suorittaa alueen luontoarvoja heikentäviä toimenpiteitä.
- X

MUU KULTTUURIPERINTÖKOHDE.
Säilytettävä arkeologinen kohde, joka ei ole kiinteä muinaisjäänös. Kohdetta koskevista suunnitelmista on kuultava museoviranomaista. Numerointi viittaa kaavaselostuksen luetteloon muista kulttuuriperintökohteista.

1. Nakkila, Pakkala 1
2. Nakkila, Pakkala 2
- o o o o o o o o

OHJEELLINEN ULKOILUREITTI.
- YLEISKAAVA-ALUEEN RAJA.
- ALUEEN RAJA.
- OSA-ALUEEN RAJA.

YLEISET MÄÄRÄYKSET:

Osayleiskaava-alue on alueidenkäyttölain 16 §:n mukaista suunnittelutarvealuetta.

Aurinkovoimalan suunnittelussa on otettava huomioon riittävät aluevaraukset hulevesien hallintaan. EN/au-alueella hulevedet on hallittava laadullisesti laskeuttamalla ja viivästyttämällä hulevesiä tarvittaessa kuristavalla rakenteella ennen niiden johtamista alueen ulkopuolelle. Aurinkovoimalan tarkemman suunnittelun yhteydessä tulee laatia erillinen suunnitelma hulevesien hallinnasta.

 Poistuva yleiskaava (1:20 000)
Yleiskaava-alueen raja, jota otsakkeessa mainittu kaavanmuutos koskee ja jolta aiemmat kaavamerkinnot ja -määräykset poistuvat.



NAKKILAN KUNTA Taajamaosayleiskaavan muutos, Pakkalankallio	Nähtävillä: _____2025
	Hyväksytty: _____2025 § __
 Nosto Consulting Oy Brahenskatu 7, 20100 Turku www.nostoconsulting.fi puh. 0400 858 101	Työnumero, versio 1:10 000
	YSK 132-YK2405
Päiväys:	Tiedosto: Nakkila_Taajama_OYKM3_Pakkalankallio_ver01_luonnos.dwg
Turussa 18.12.2025	Pasi Lappalainen, dipl.ins. YKS 742