


LEIKKAUS A–A

Kiinteistöraja

RN:o 1:60 RN:o 2:75

Kiinteistöraja
RN:o 4:75 RN:o 2:76

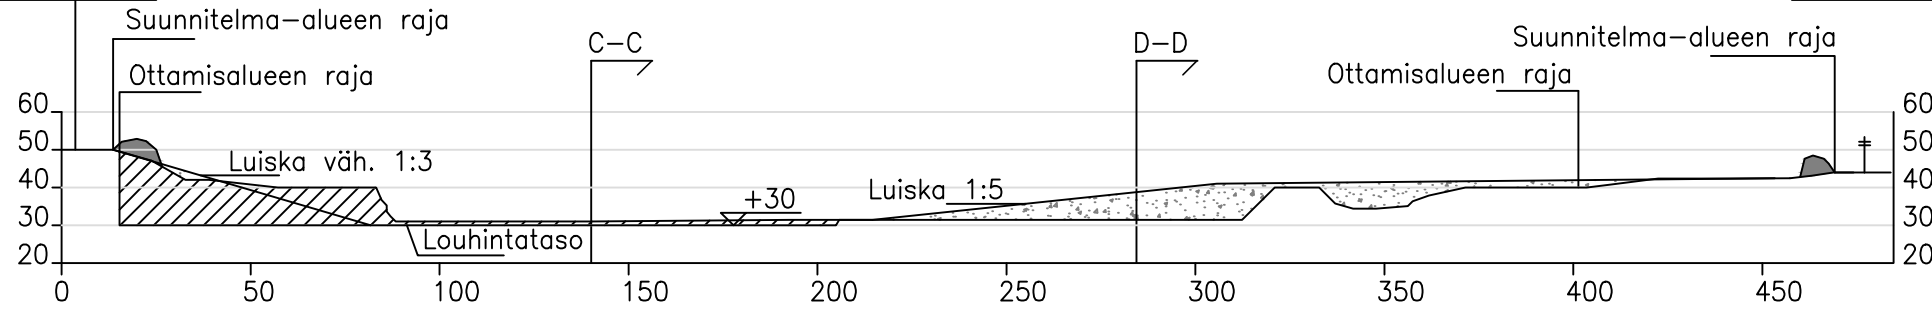

† Sähkölinja

Louhittava kallio

Kuorittu pintamaan ja moreenin varstokasat, hyödynnetään maisemoinnissa

Luiskien täyttö: alueelta kaivettu moreeni, ylijäämä kiviaines ja lohkareet


Korkeusjärjestelmä N2000

LEIKKAUS B–B

Kiinteistöraja

RN:o 1:60 RN:o 2:75


Kiinteistöraja
RN:o 4:75 RN:o 2:76

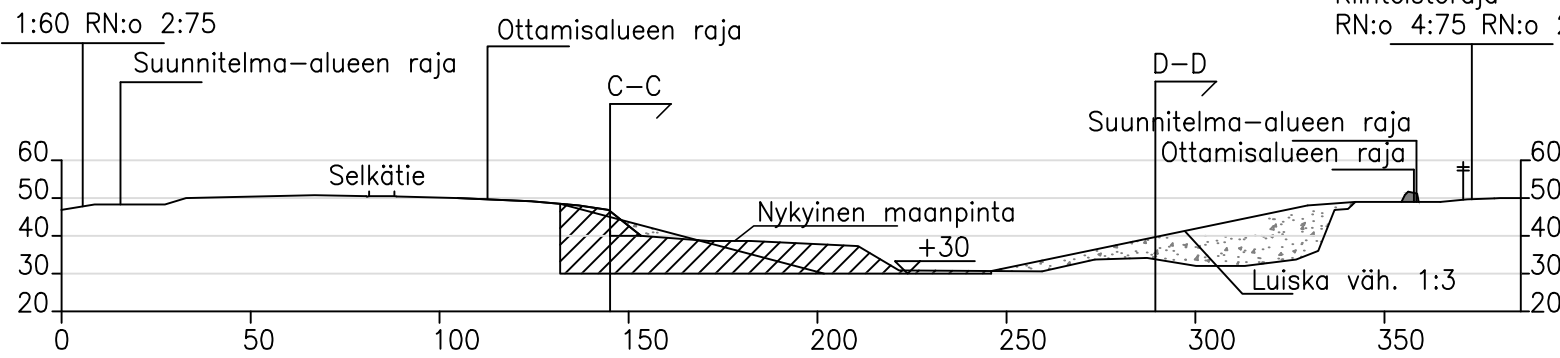

LEIKKAUS C–C

Kiinteistöraja
RN:o 2:86 RN:o 2:75


Kiinteistöraja
RN:o 2:75 RN:o 1:136

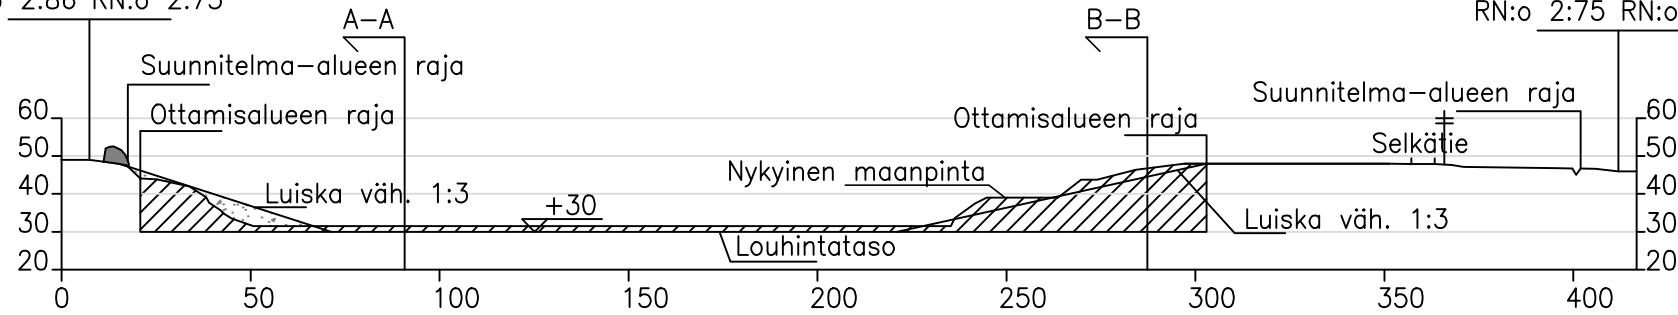

LEIKKAUS D–D

Kiinteistöraja
RN:o 2:87 RN:o 2:75

RN:o 2:75

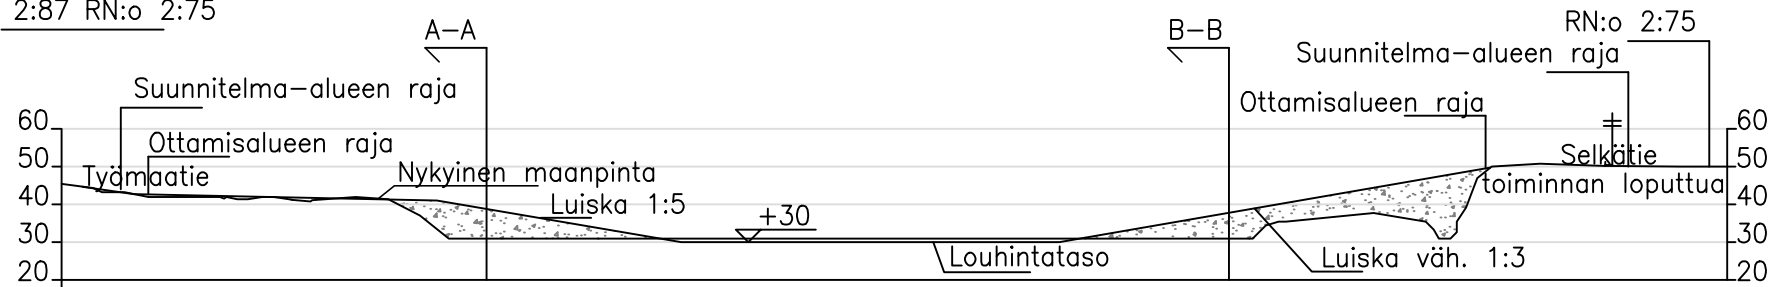

Päivitetty 28.9.2026

K.OSA RUHADE	KORTTELI/TILA NÄREIKKÖ	TONTTI 4:75	VIRANOMAISEN MERKINTÖJÄ	
TOIMENPIDE KALLIO KIVIAINEKSEN OTTO			PIIR.LAJI SUUNNITELMA PIIRUSTUS	
RAKENNUSKOHTeen NIMI JA OSOITE Maanrakennus Jouko Kärkkänen Oy Näreikkö, Nakkila Maa-ainesten ottosuunnitelma			PIIRUSTUKSEN SISÄLTÖ LEIKKAUKSET A–A, B–B C–C JA D–D	MK 1:2000
SUUNNITTELIJA MAANRAKENNUS JOUKO KÄRKKÄNEN OY Pirintie 8, 29200 Harjavalta			SUUN. ALA GEO	PIIR.NRO 2 Pvm 01.09.2026