


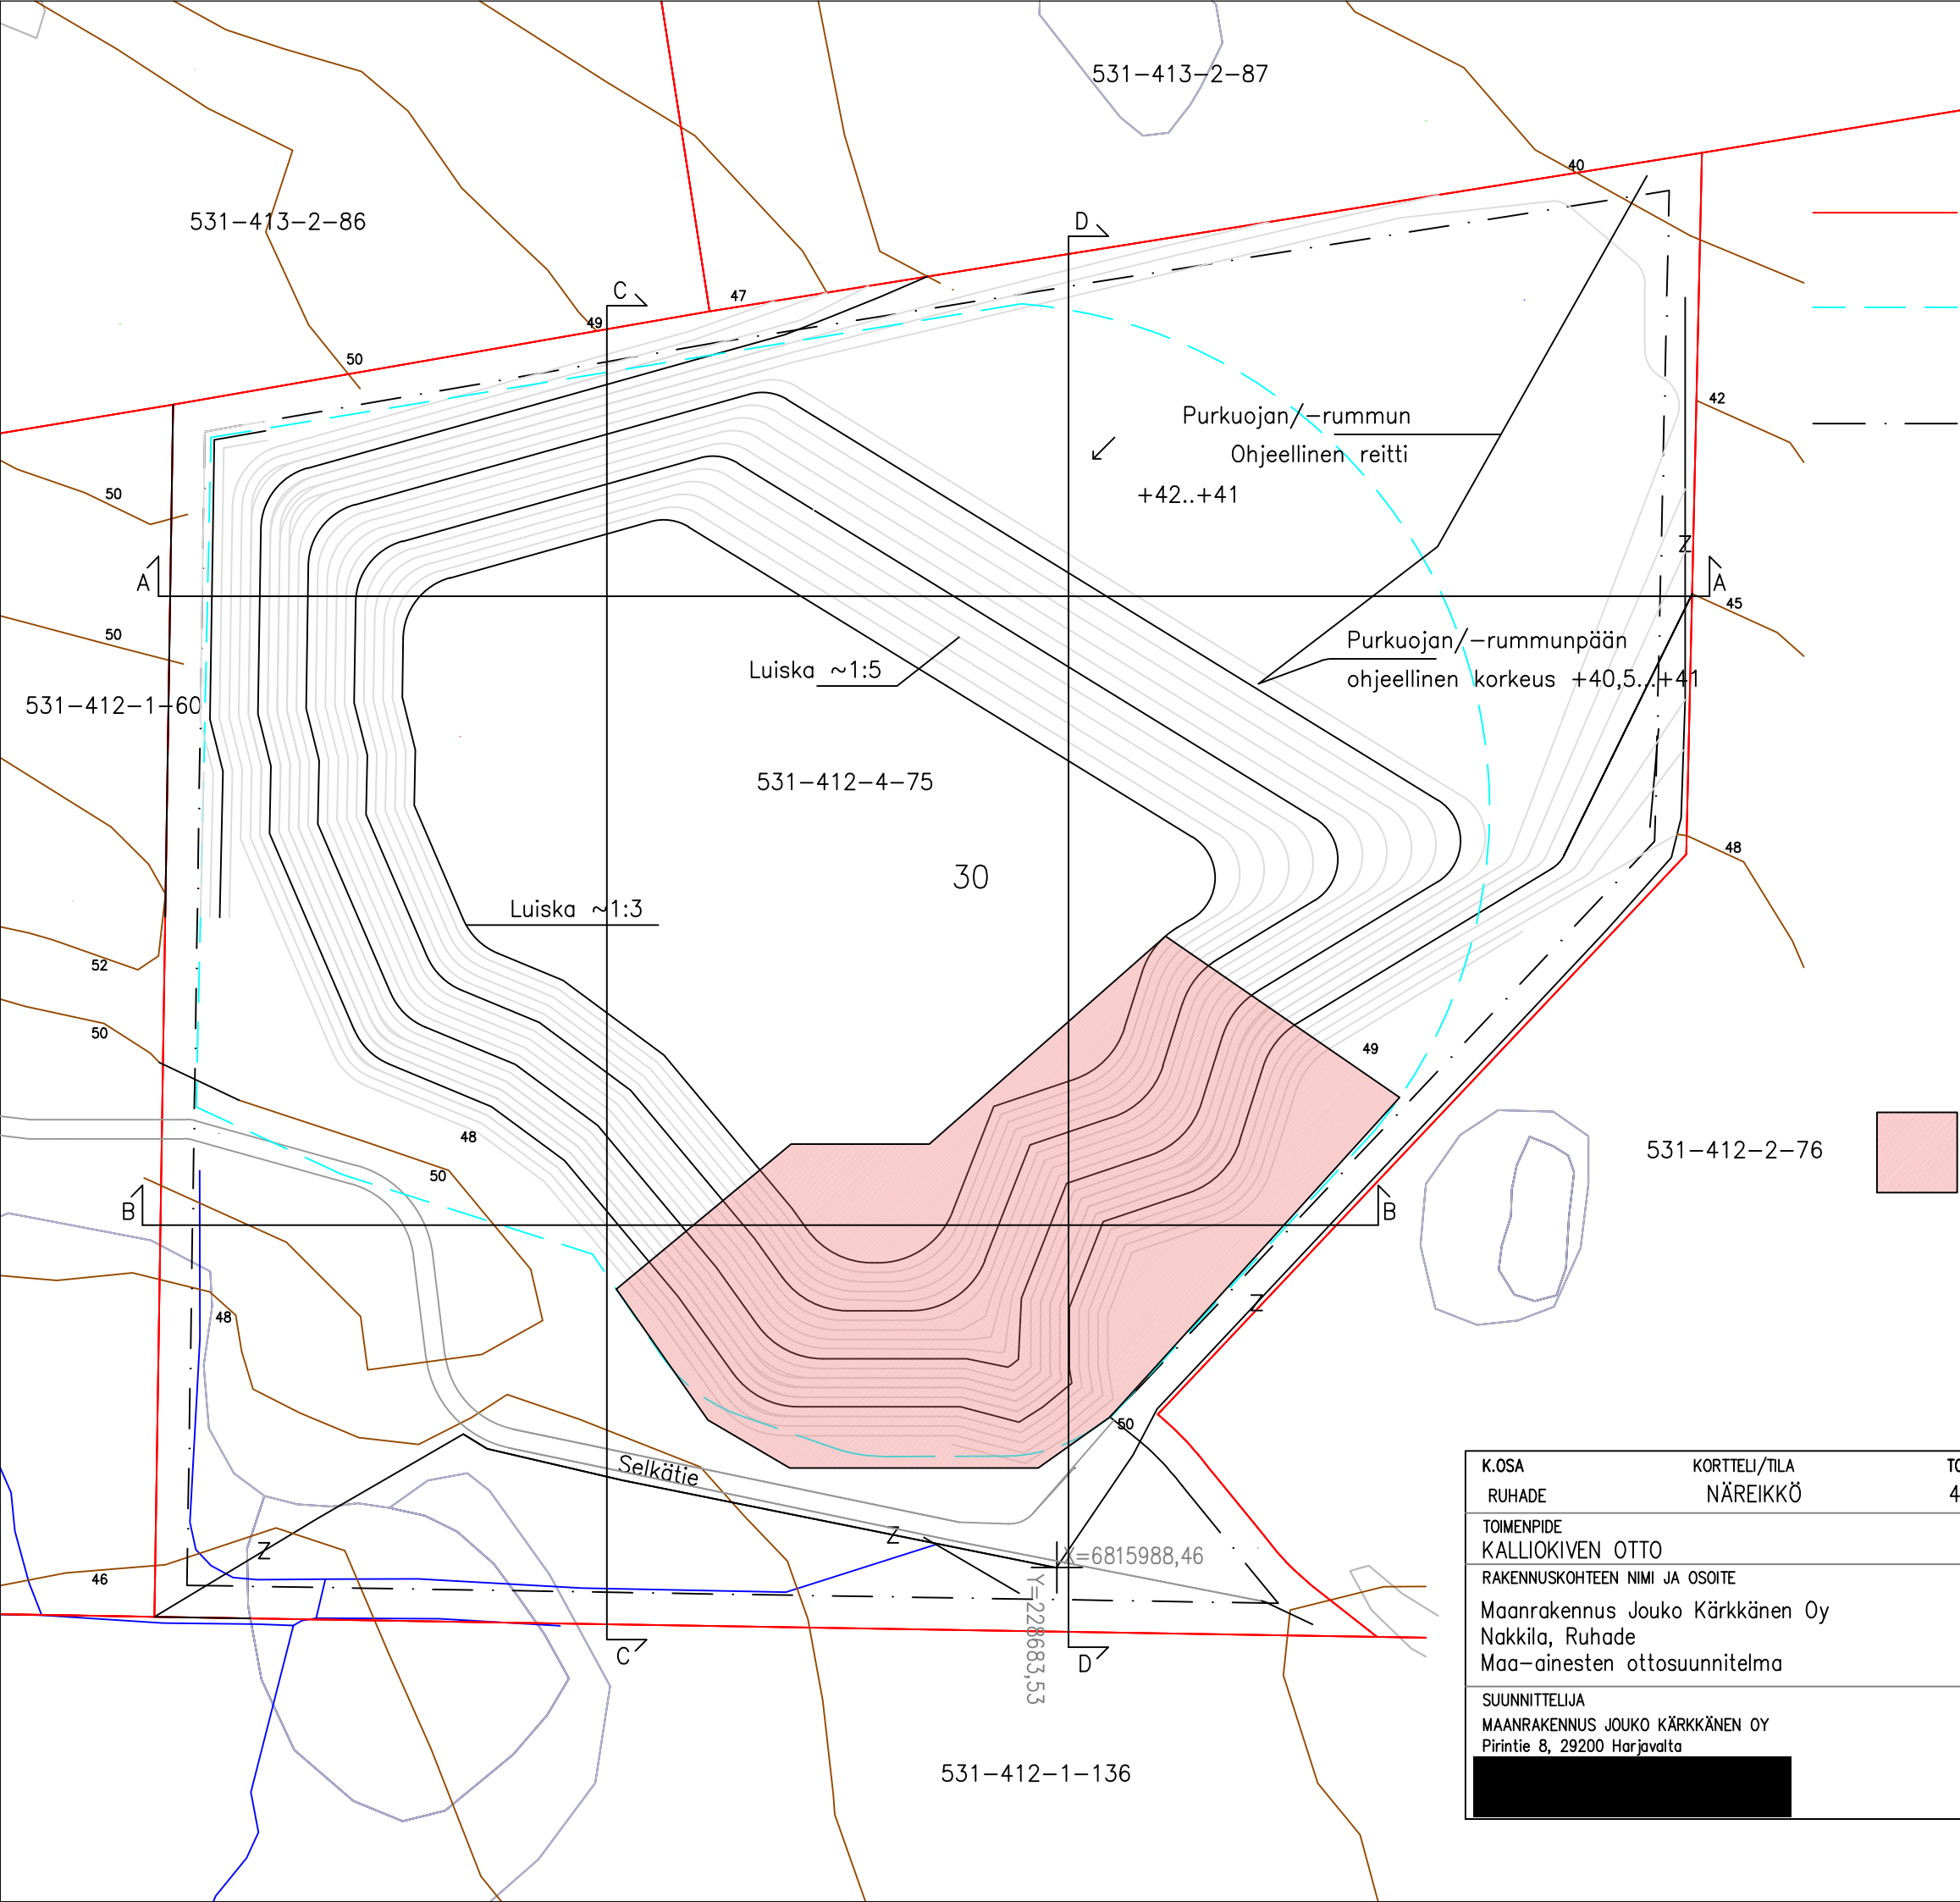

Kiinteistön raja

Lupahakemuksen kohteena
oleva ottamisalue n. 11 ha ottotaso +30

Lupahakemuksen kohteena
oleva suunnitelma-alue n.16 ha

Purkuoja/-rumpu purkautuu kiinteistön koillisrajalle,
jossa maanpinnan korkeus on n. +40.
Purkuoja/-rummunpään lopullinen korkeus sekä
sejä ojan/rummun purkureitti sovitaan
erikseen Nakkilan kunnan kanssa rakennus vaiheessa.

Louhoksen arvoitu lopullinen vedenkorkeus
ilman säätelyä +42.

Louhoksen tilan vähyyden vuoksi maisemoinnin
aloittaminen ottotoiminan aikana on hankalaa.
Mutta jos mahdollista maisemointi aloitetaan alkuun
etelä- ja kaakkoisreunasta, jossa ottotoimintaa
tulee olemaan vähempää. Maisemointi aloitetaan heti
mahdollisuuksien mukaan, kuitenkin niin että se
ei häiritse tai aiheuta vaara tilanteita ottotoiminnalle.

1. Maisemointi vaihe

Korkeusjärjestelmä N2000

Koordinaattijärjestelmä ETRS-TM-35FIN

Päivitetty 28.9.2026

K.OSA RUHADE	KORTTELI/TILA NÄREIKKÖ	TONTTI 4–75	VIRANOMAISEN MERKINTÖJÄ		
TOIMENPIDE KALLIOKIVEN OTTO			SUUNNITELMA PIIRUSTUS		
RAKENNUSKOHTEN NIMI JA OSOITE Maanrakennus Jouko Kärkkänen Oy Nakkila, Ruhade Maa–ainesten ottosuunnitelma			PIIRUSTUKSEN SISÄLTÖ SUUNNITELMAKARTTA NYKYTILANNE		MK 1:2000
SUUNNITTELIJA MAANRAKENNUS JOUKO KÄRKKÄNEN OY Pirintie 8, 29200 Harjavalta			SUUN. ALA GEO	PIIR.NRO 3	Pvm 01.09.2026