
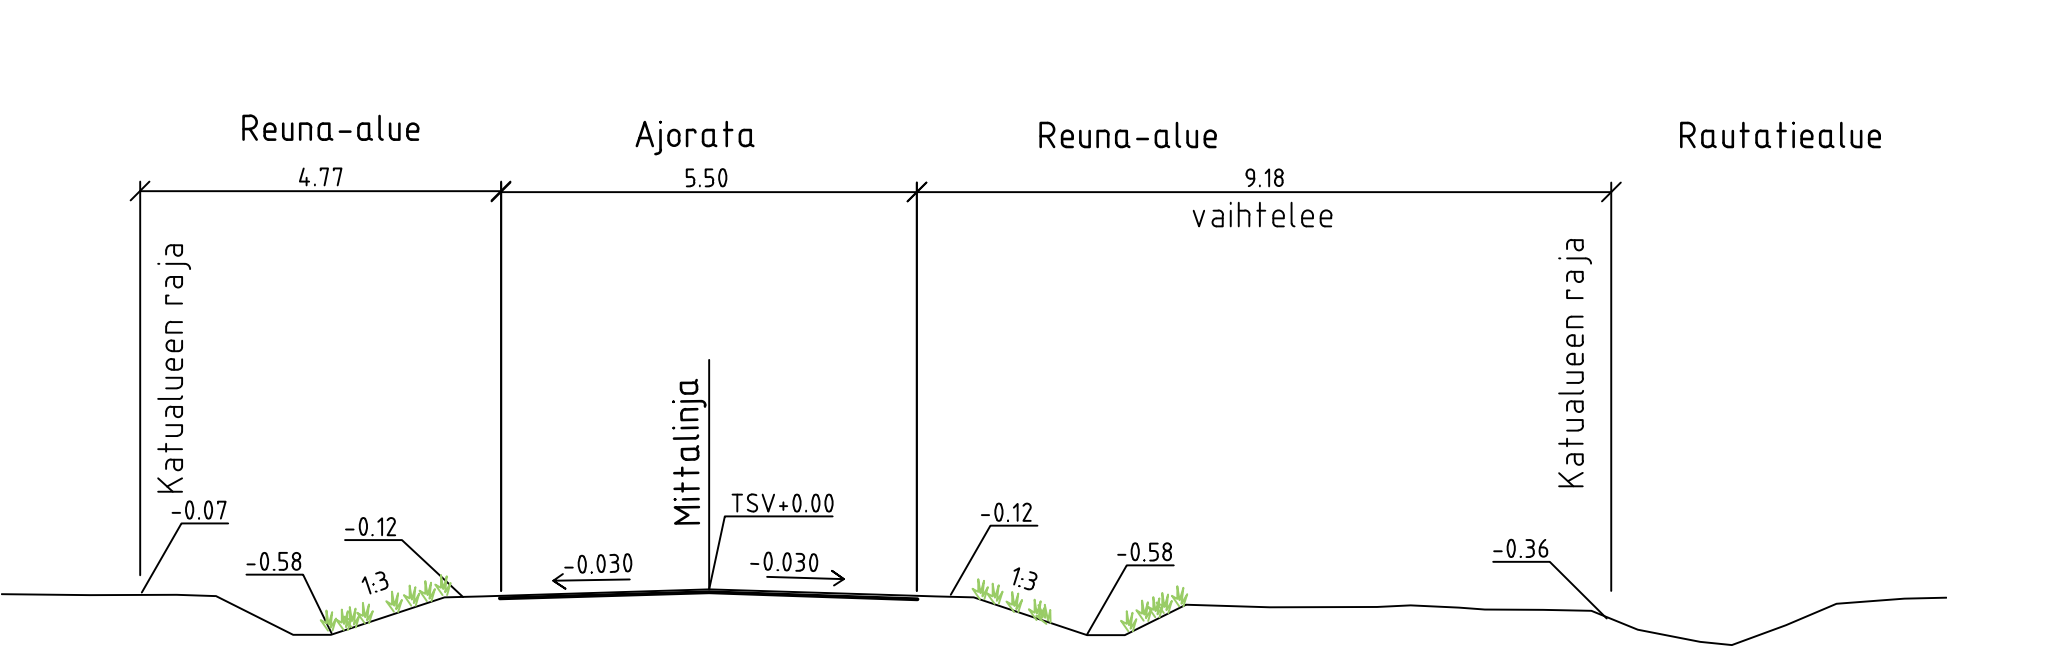


Ruhadentie plv 0 - 768

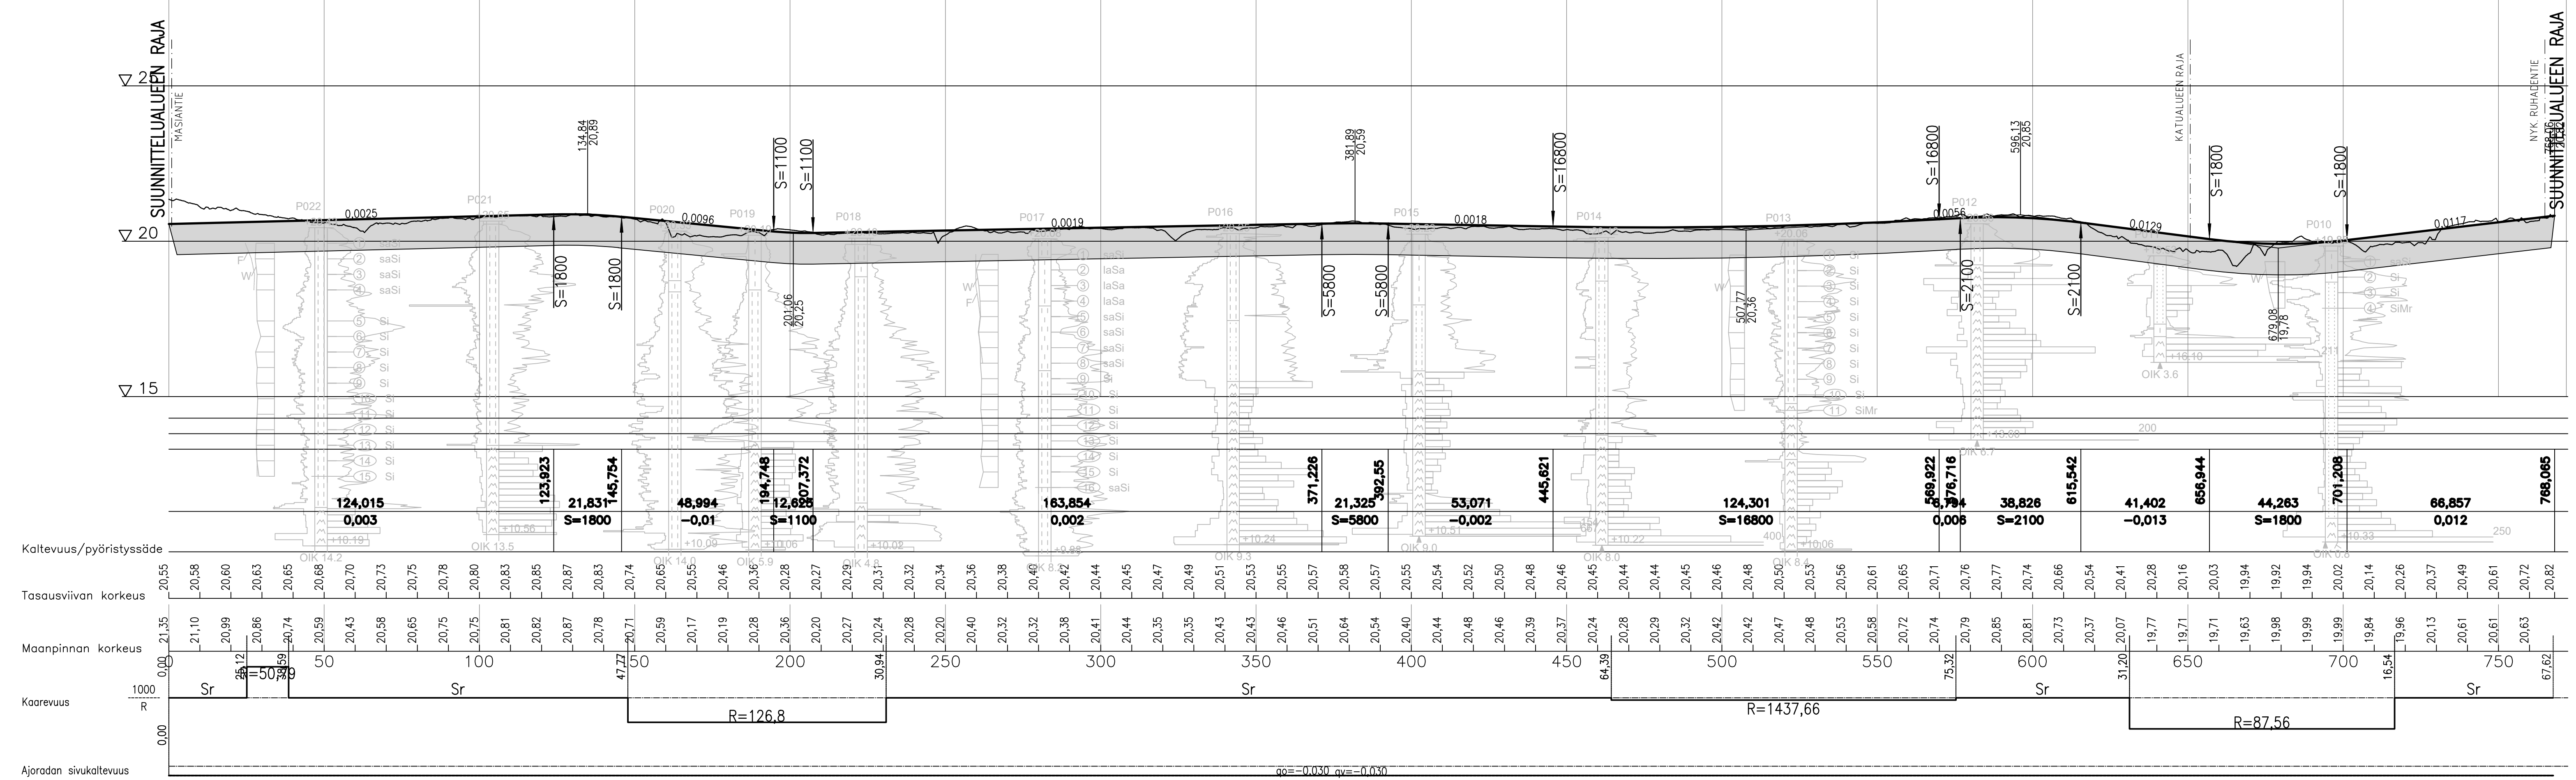

Putkitukset ja valaistus asennetaan erillisen suunnitelman mukaisesti.

Nykyiset kaapelit huomioidaan ja siirretään tarvittaessa työn aikana operaattoreiden suunnitelmien ja ohjeiden mukaisesti.

		VIRANOMAISTEN ARKISTOMERKINTÖJÄ VARTEN diaarionumero	
K.O.SAKYLÄ MYLLÄRI RAKENNUSTOIMENPIDE	KORTTELITILA TONTTINUMRO	KOORDINAATTIJÄRJESTELMÄ ETRS-GK22	KORKEUSJÄRJESTELMÄ N2000
Ruhadentie	Katusuunnitelma	PIRUSTUSLAI KATUSUUNNITELMA	JUOKSEVA NRO MITTAKAAVA 1:1000/ 1:100 1:100
Katusuunnitelma	PIIRITAJA FIMEOR SUUNNITTELIJA Ovaska Merja TARKASTAJA Grönqvist Eija HYVÄKSYJÄ Laakso Sami	LIITTYY PIIR.NRO 2022-02-112	MUUTOS
PVM 31.03.2021	SUUNN. TYÖN NRO 23702322		