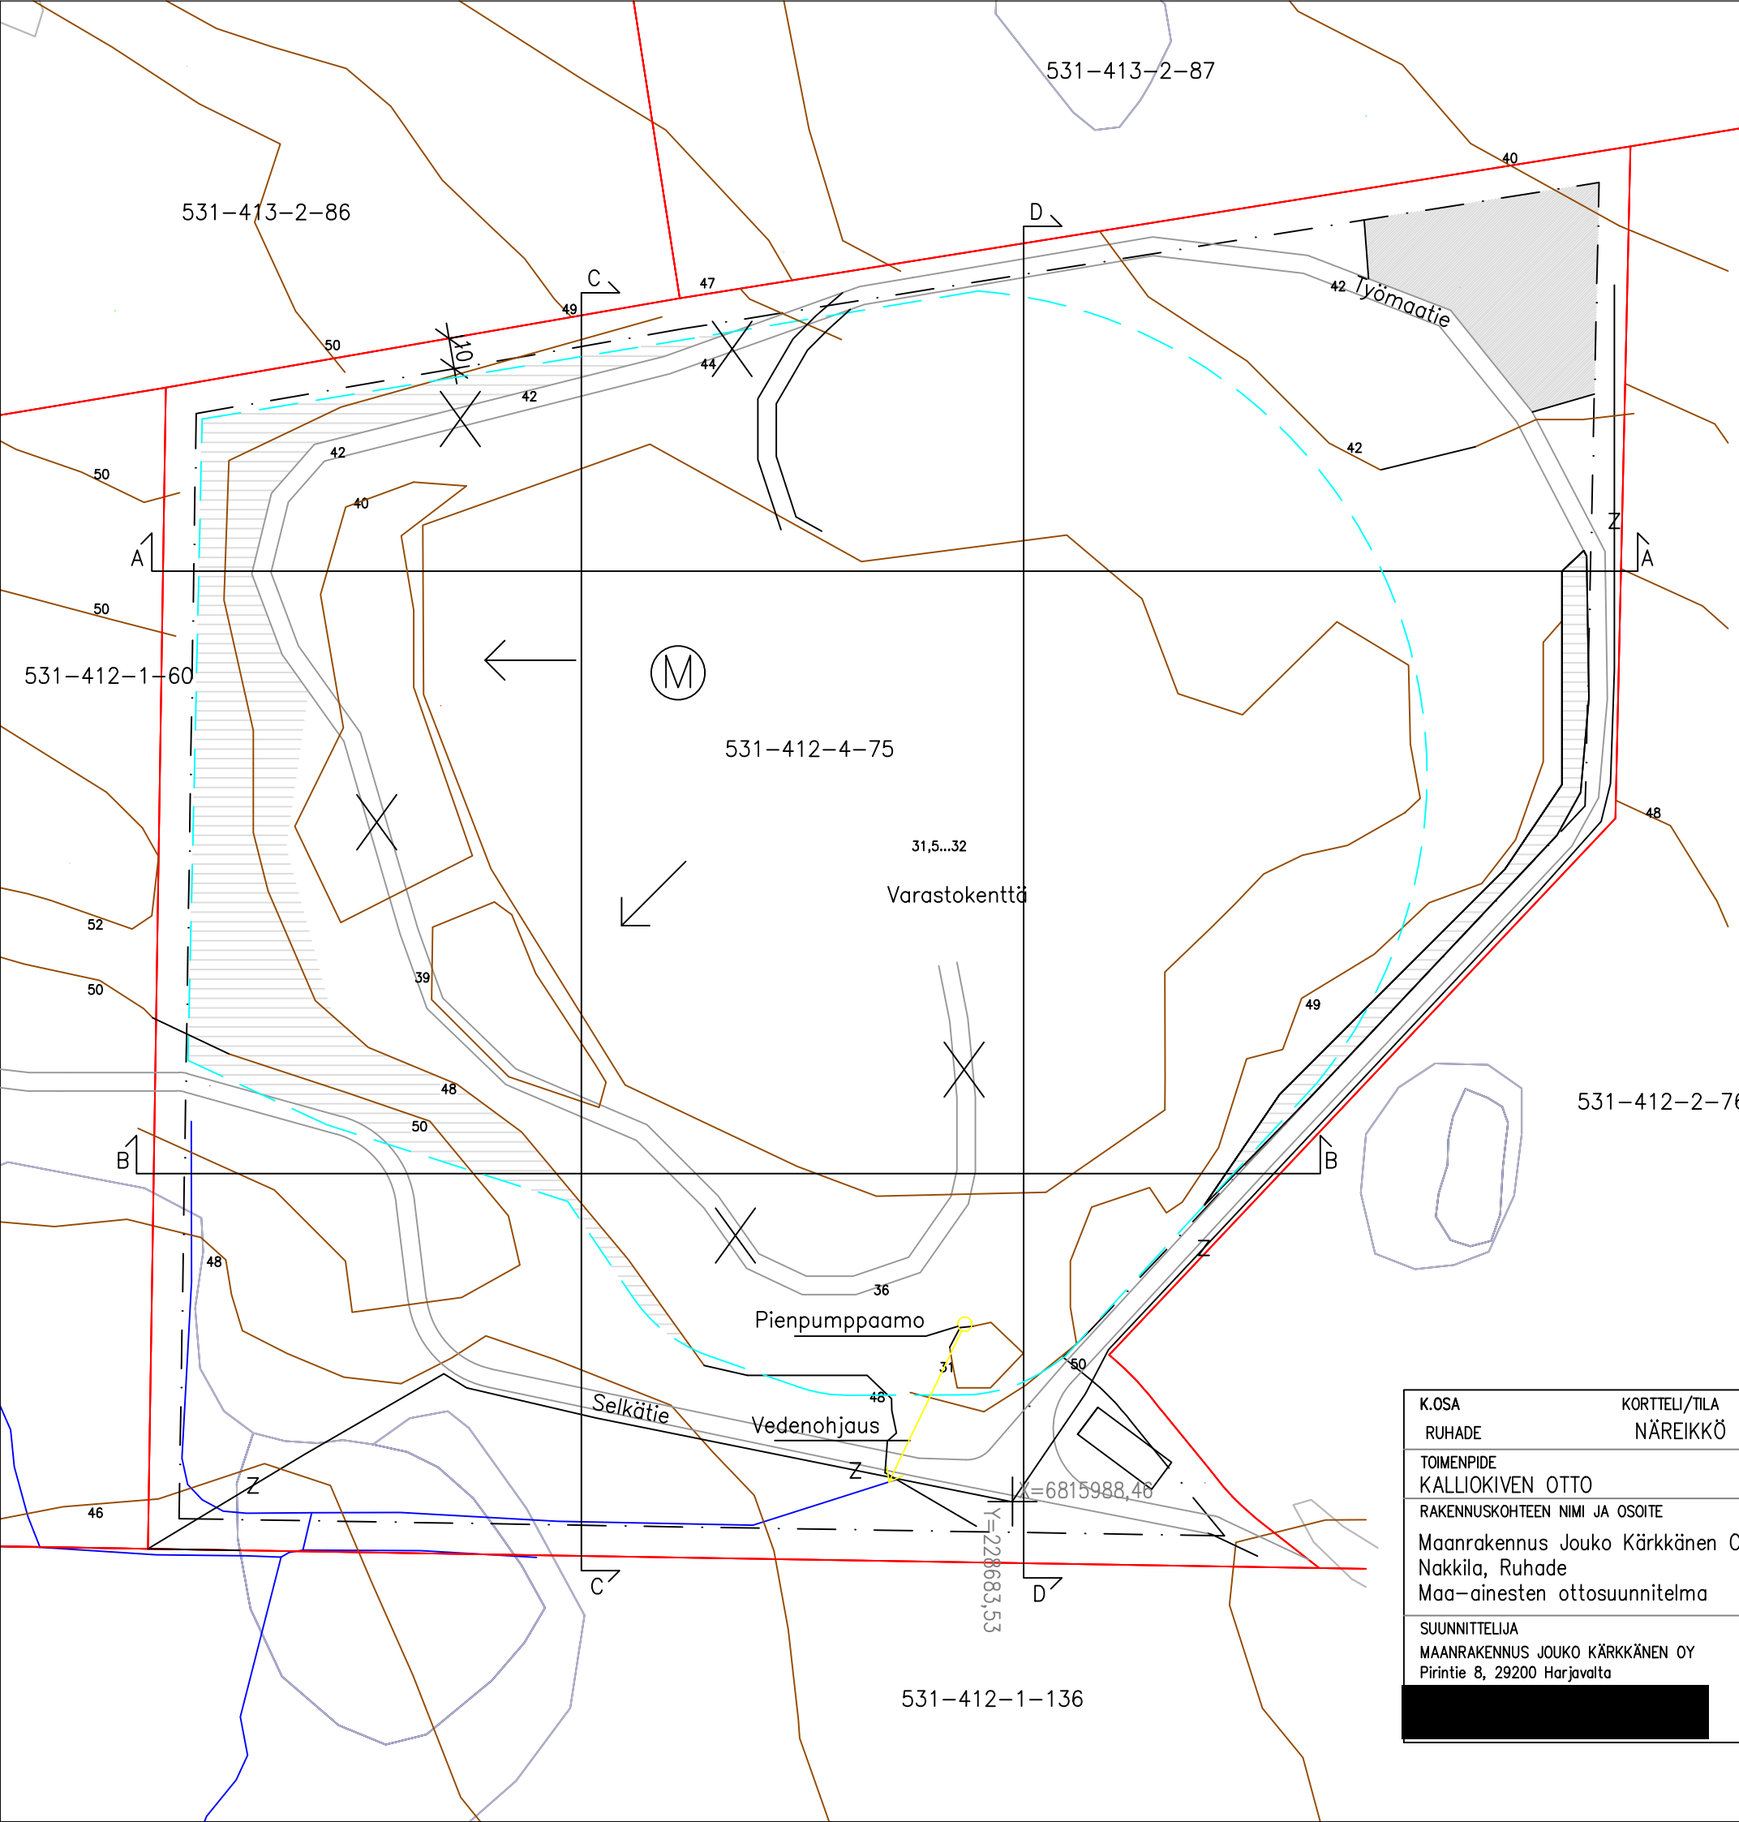

Kiinteistön raja

Lupahakemuksen kohteena oleva ottamisalue n. 11 ha ottotaso +30

Lupahakemuksen kohteena oleva suunnitelma-alue n.16 ha

Kuorittujen pintamaiden sekä kaivetun moreenin varastoalueet hyödynnetään maisemoinnissa

Murskausaseman sijainti toiminnan alkaessa

Toiminnan ohjeellinen etenemis suunta

Tukitoiminta-alue, varastoidaan työkoneiden poltto- ja voiteluaineita. Alueella myös sosiaalitilat.

Korkeusjärjestelmä N2000

Koordinaattijärjestelmä ETRS-TM-35FIN

Päivitetty 28.9.2026

K.OSA	KORTTELI/TILA	TONTTI	VIRANOMAISEN MERKINTÖJÄ		
RUHADE	NÄREIKKÖ	4-75			
TOIMENPIDE KALLIOKIVEN OTTO			SUUNNITELMA PIIRUSTUS		
RAKENNUSKOHTEEN NIMI JA OSOITE Maanrakennus Jouko Kärkkänen Oy Nakkila, Ruhade Maa-ainesten ottosuunnitelma			PIIRUSTUKSEN SISÄLTÖ SUUNNITELMAKARTTA NYKYTILANNE		MK 1:2000
SUUNNITTELIJA MAANRAKENNUS JOUKO KÄRKKÄNEN OY Pirintie 8, 29200 Harjavalta [redacted]			SUUN. ALA GEO	PIIR.NRO 1	Pvm 01.09.2026